
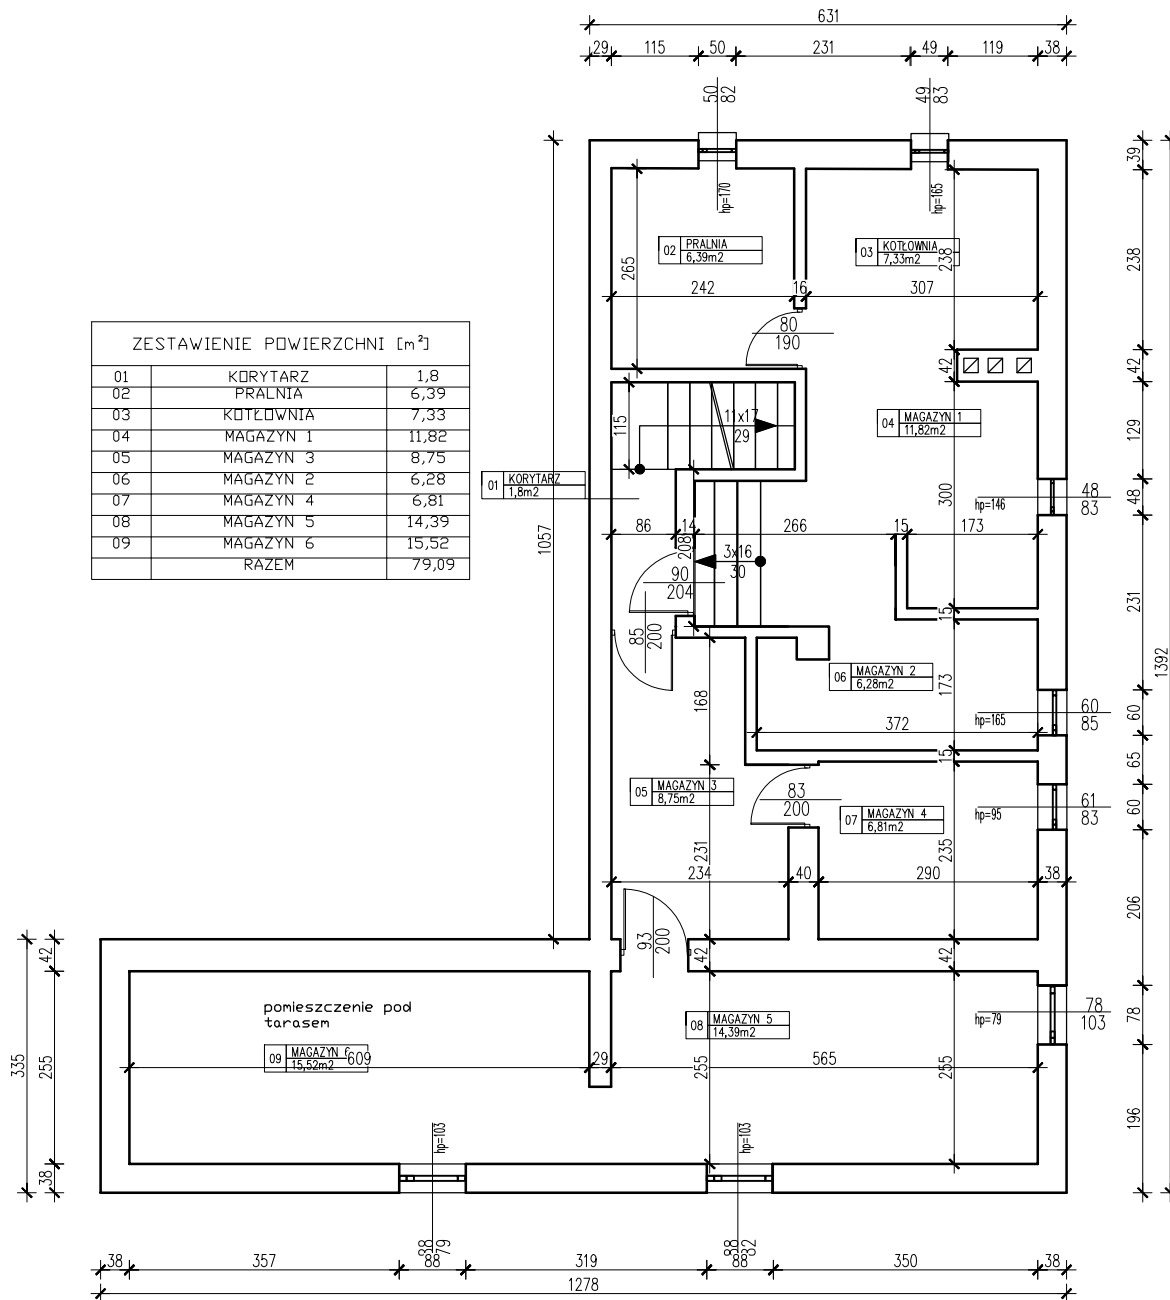


RZUT PIWNIC - INWENTARYZACJA

SKALA 1:100

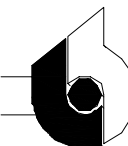

Temat: RZUT PIWNIC		Projekt: PROJEKT BUDOWLANY PRZEBUDOWY I ROZBUDOWY PRZEDSZKOLA W PIERŚCIU WRZĄZ INFRASTRUKTURĄ TOWARZYSZĄCĄ	
Stadium: inventaryzacja		Lokalizacja: ul. Skoczowska 73, Pierściec 43-430 nr działki: 416/5	
Branża: Architektura		inwestor: Gmina Skoczów Rynek 1 43-430 Skoczów	
Rysunek nr: A1	Skala: 1:100	Projektant: mgr inż. arch. Bernard Łopacz nr 171/91/OP	
 <p>PRACOWNIA PROJEKTOWA mgr inż. arch. Bernard Łopacz ul. Śródkowa 5, 47-400 Racibórz www.archidom-raciborz.pl e-mail: archidom@wp.pl</p> <p>ARCHIDOM</p>		Opracowanie: mgr inż. arch. Maciej Łopacz	Data opracowania: 06.2016