


RZUT DACHU - INWENTARYZACJA

SKALA 1:100

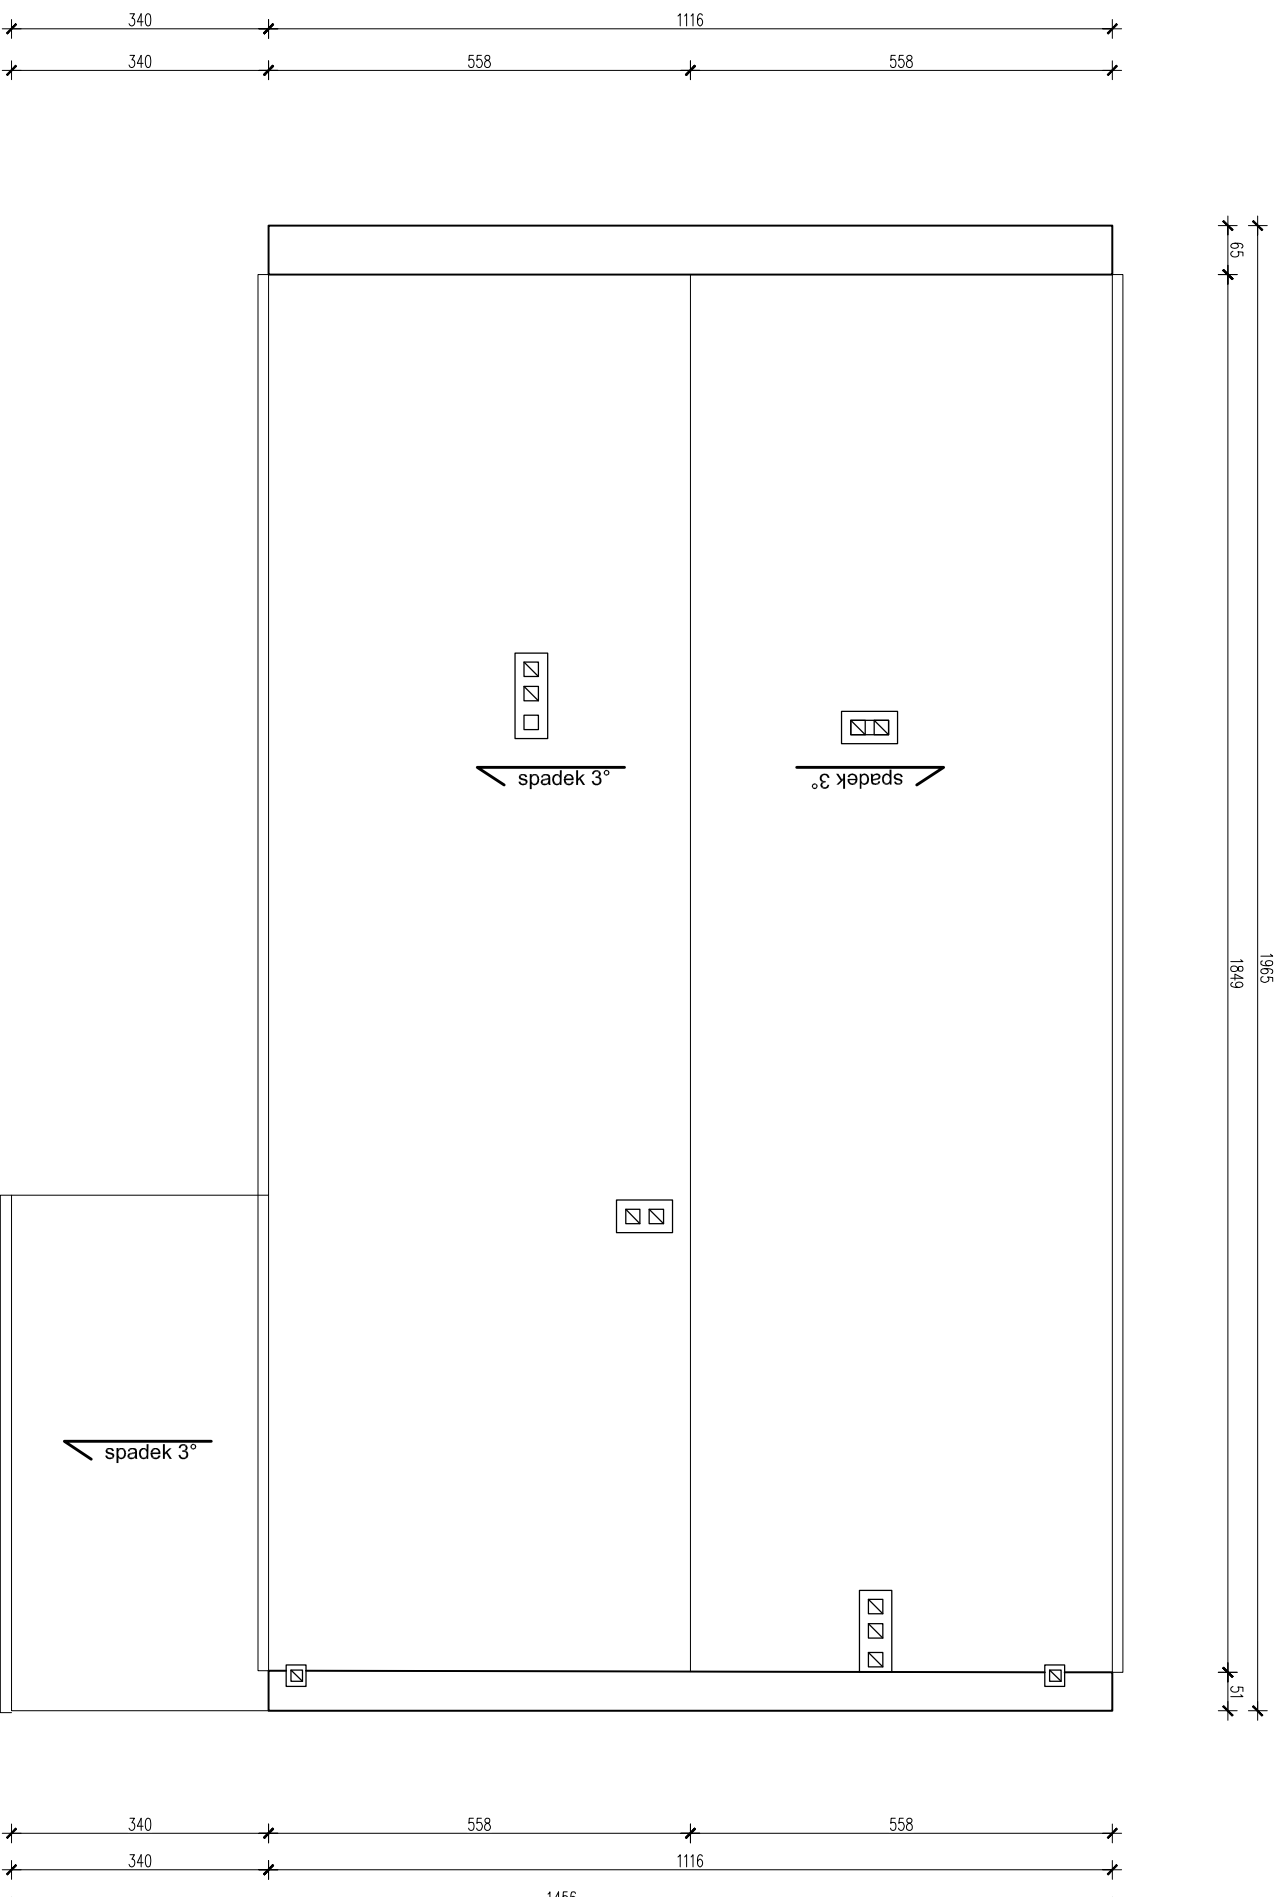

Temat: RZUT DACHU		Projekt: PROJEKT BUDOWLANY PRZEBUDOWY I ROZBUDOWY PRZEDSZKOLA W PIERŚCICU WRAZ Z INFRASTRUKTURĄ TOWARZYSZĄCĄ
Stadium: inwentaryzacja		Lokalizacja: ul. Skoczowska 73, Pierściec 43-430 nr działki: 416/5
Branża: Architektura		inwestor: Gmina Skoczów Rynek 1 43-430 Skoczów
Rysunek nr: A5 Skala: 1:100		Projektant: mgr inż. arch. Bernard Łopacz nr 171/91/OP
PRACOWNIA PROJEKTOWA mgr inż. arch. Bernard Łopacz ul. Środkowa 5, 7-400 Radbórz www.archidom-radborz.pl e-mail: archidom@wp.pl ARCHIDOM		Operowanie: mgr inż. arch. Maciej Łopacz
		Data opracowania: 06.2016