


DETAIL 2

SKALA 1:10

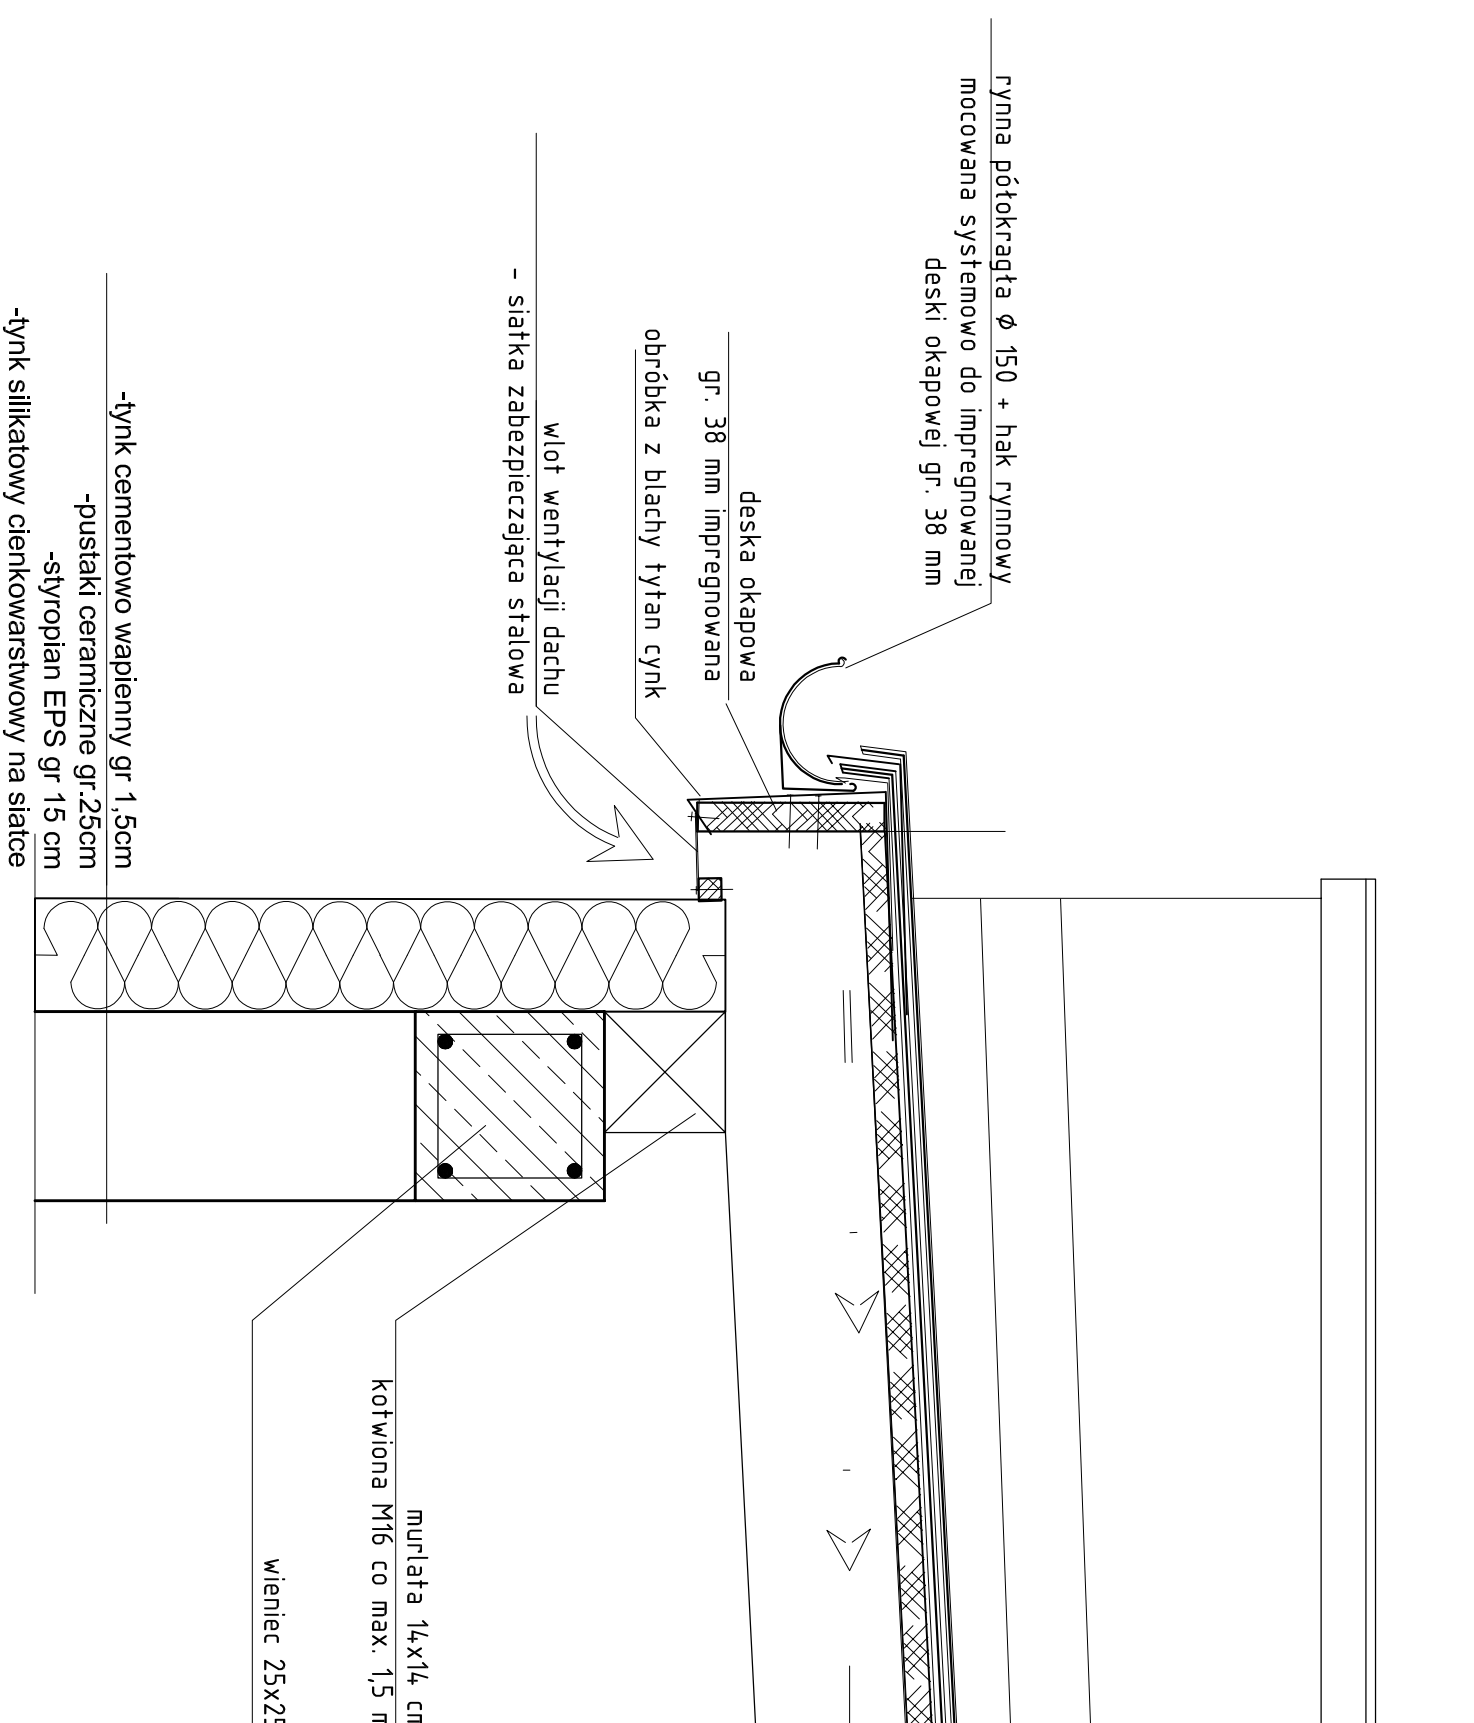

wylot wentylacji dachu
- kominek wentylacyjny
umieszczony w najwyższym
punkcie

UWAGI OGÓLNE:

- 1.Wszystkie prace wykonać zgodnie ze sztuką budowlaną, obowiązującymi normami oraz instrukcjami producentów.
- 2.W razie wystąpienia problemów nie objętych opracowaniem należy skontaktować się z projektantem.
- 3.Rozwiązania warsztatowe należy omówić z projektantem.
- 4.Rzuty przekroje, rysunki szczegółowe opis techniczny oraz projekty branżowe należy rozpatrywać łącznie.
- 5.Przed przystąpieniem do robot budowlanych należy sprawdzić wymiary i ilości na miejscu budowy.

Temat: Detail 2		Projekt: PROJEKT BUDOWLANY PRZEBUDOWY I ROZBUDOWY PRZEDSZKOŁA W PIERSZCUCI WRAZ Z INFRASTRUKTURĄ TOWARZYSZĄCĄ	
Stadium: projekt wykonawczy		Lokalizacja: ul. Skoczowska 73, Pierściec 43-430 nr działki: 4/6/5	
Branża: Architektura		Inwestor: Gmina Skoczów Rynek 1 43-430 Skoczów	
Rysunek nr: AW11	Skala: 1:10	Projektant: mgr inż. arch. Bernard Łopacz nr 171/91/OP	
PRACOWNIA PROJEKTOWA mgr inż. arch. Bernard Łopacz ul. Środkowa 5, 43-400 Racibórz www.archidom-raciborz.pl e-mail: archidom@wp.pl ARCHIDOM		Opracowanie: mgr inż. arch. Maciej Łopacz	
		Data opracowania: 06.2016	