

UWAGI OGÓLNE:


1. Wszystkie prace wykonać zgodnie ze sztuką budowlaną, obowiązującymi normami oraz instrukcjami producentów.
2. W razie wystąpienia problemów nie objętych opracowaniem należy skontaktować się z projektantem.
3. Rozwiązania warsztatowe należy omówić z projektantem.
4. Rzuty przekroje, rysunki szczegółowe opis techniczny oraz projekty branżowe należy rozpatrywać łącznie.
5. Przed przystąpieniem do robót budowlanych należy sprawdzić wymiary i ilości na miejscu budowy.

RZUT PIWNIC - PROJEKT

SKALA 1:100

ZESTAWIENIE POWIERZCHNI (m ²)		
01	KORYTARZ	1,8
02	MAGAZYN	6,39
03	MAGAZYN 0	7,33
04	MAGAZYN 1	11,82
05	MAGAZYN 3	8,75
06	MAGAZYN 2	6,28
07	MAGAZYN 4	6,81
08	MAGAZYN 5	14,39
09	MAGAZYN 6	15,52
	RAZEM	79,09

- S4
- tynk cementowo wapienny 1,5cm
 - ściana istniejąca
 - styropian EPS gr 15 cm
 - cegła klinkierowa gr 12 cm

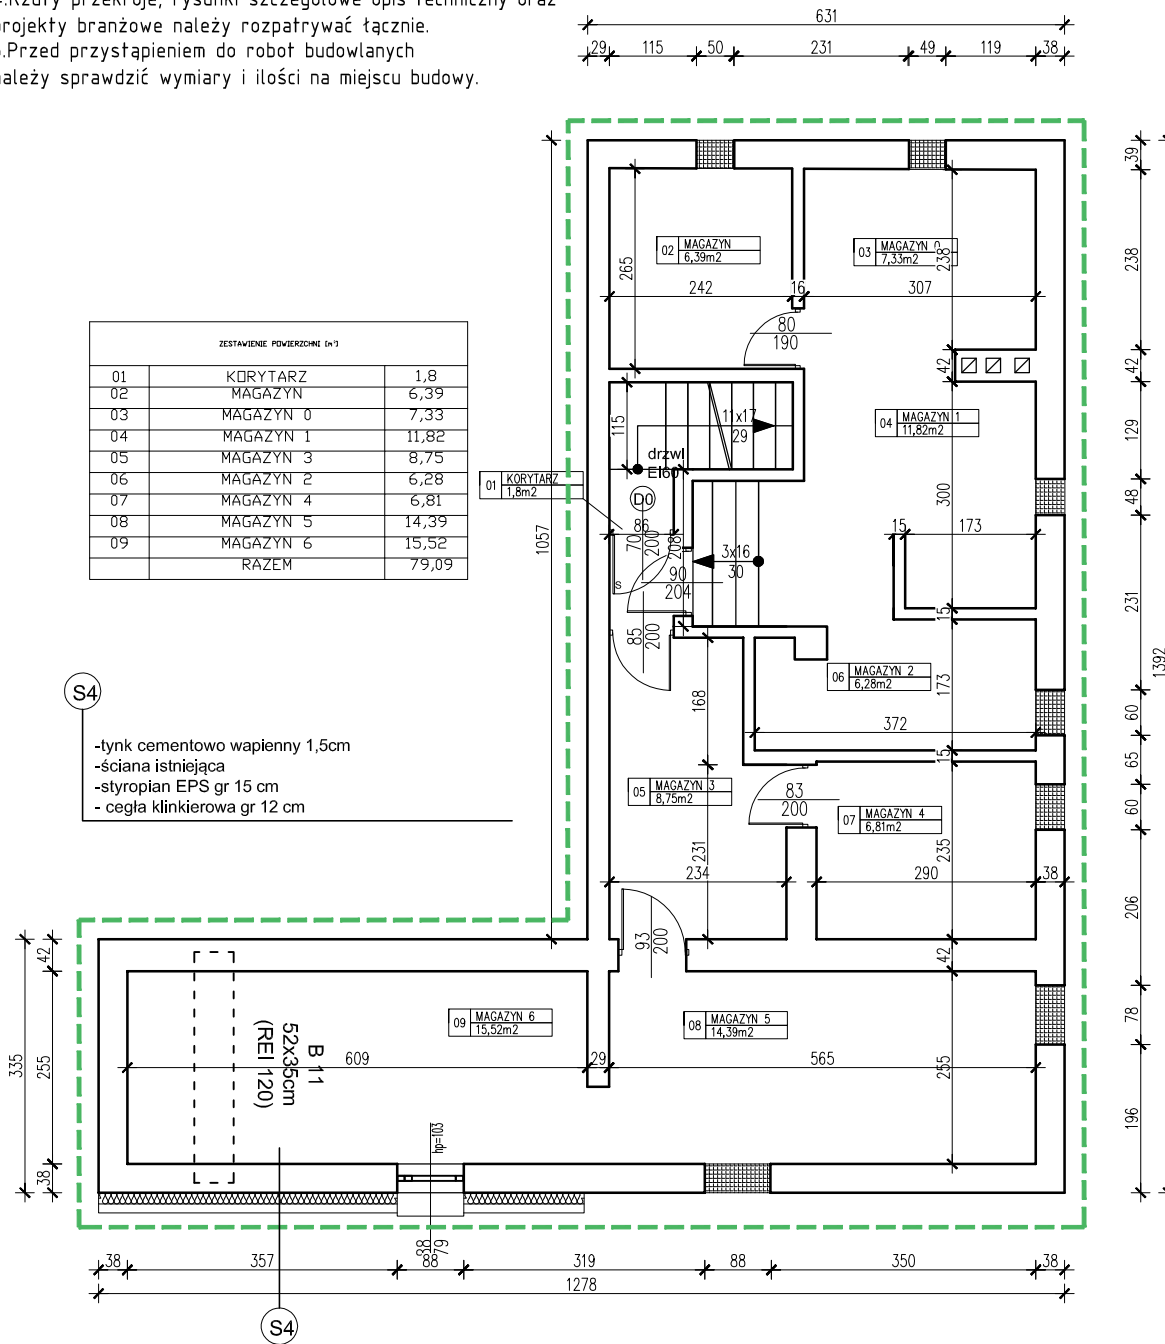

LEGENDA:



zamurowania okien




osuszanie ścian metodą iniekcji krystalicznej, jednostronna, dwurzędowa

S4

- tynk cementowo wapienny 1,5cm
- ściana istniejąca
- styropian XPS gr 15 cm
- cegła klinkierowa gr 12 cm

Po wykonaniu iniekcji należy skuć luźne tynki ze ścian zewnętrznych ok 50%, ubytki wypełnić tynkiem cementowo wapiennym

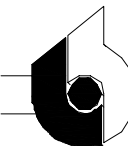Temat: RZUT PIWNIC		Projekt: PROJEKT BUDOWLANY PRZEBUDOWY I ROZBUDOWY PRZEDSZKOLA W PIERŚCIEU WRZĄZ Z INFRASTRUKTURĄ TOWARZYSZĄCĄ	
Stadium: projekt wykonawczy		Lokalizacja: ul. Skoczowska 73, Pierściec 43-430 nr działki: 416/5	
Branża: Architektura		inwestor: Gmina Skoczów Rynek 1 43-430 Skoczów	
Rysunek nr: AW1	Skala: 1:100	Projektant: mgr inż. arch. Bernard Łopacz nr 171/91/0P	
 <p>PRACOWNIA PROJEKTOWA mgr inż. arch. Bernard Łopacz ul. Śródkowa 5, 47-400 Racibórz www.archidom-raciborz.pl e-mail: archidom@wp.pl</p> <p>ARCHIDOM</p>		Opracowanie: mgr inż. arch. Maciej Łopacz	Data opracowania: 06.2016