
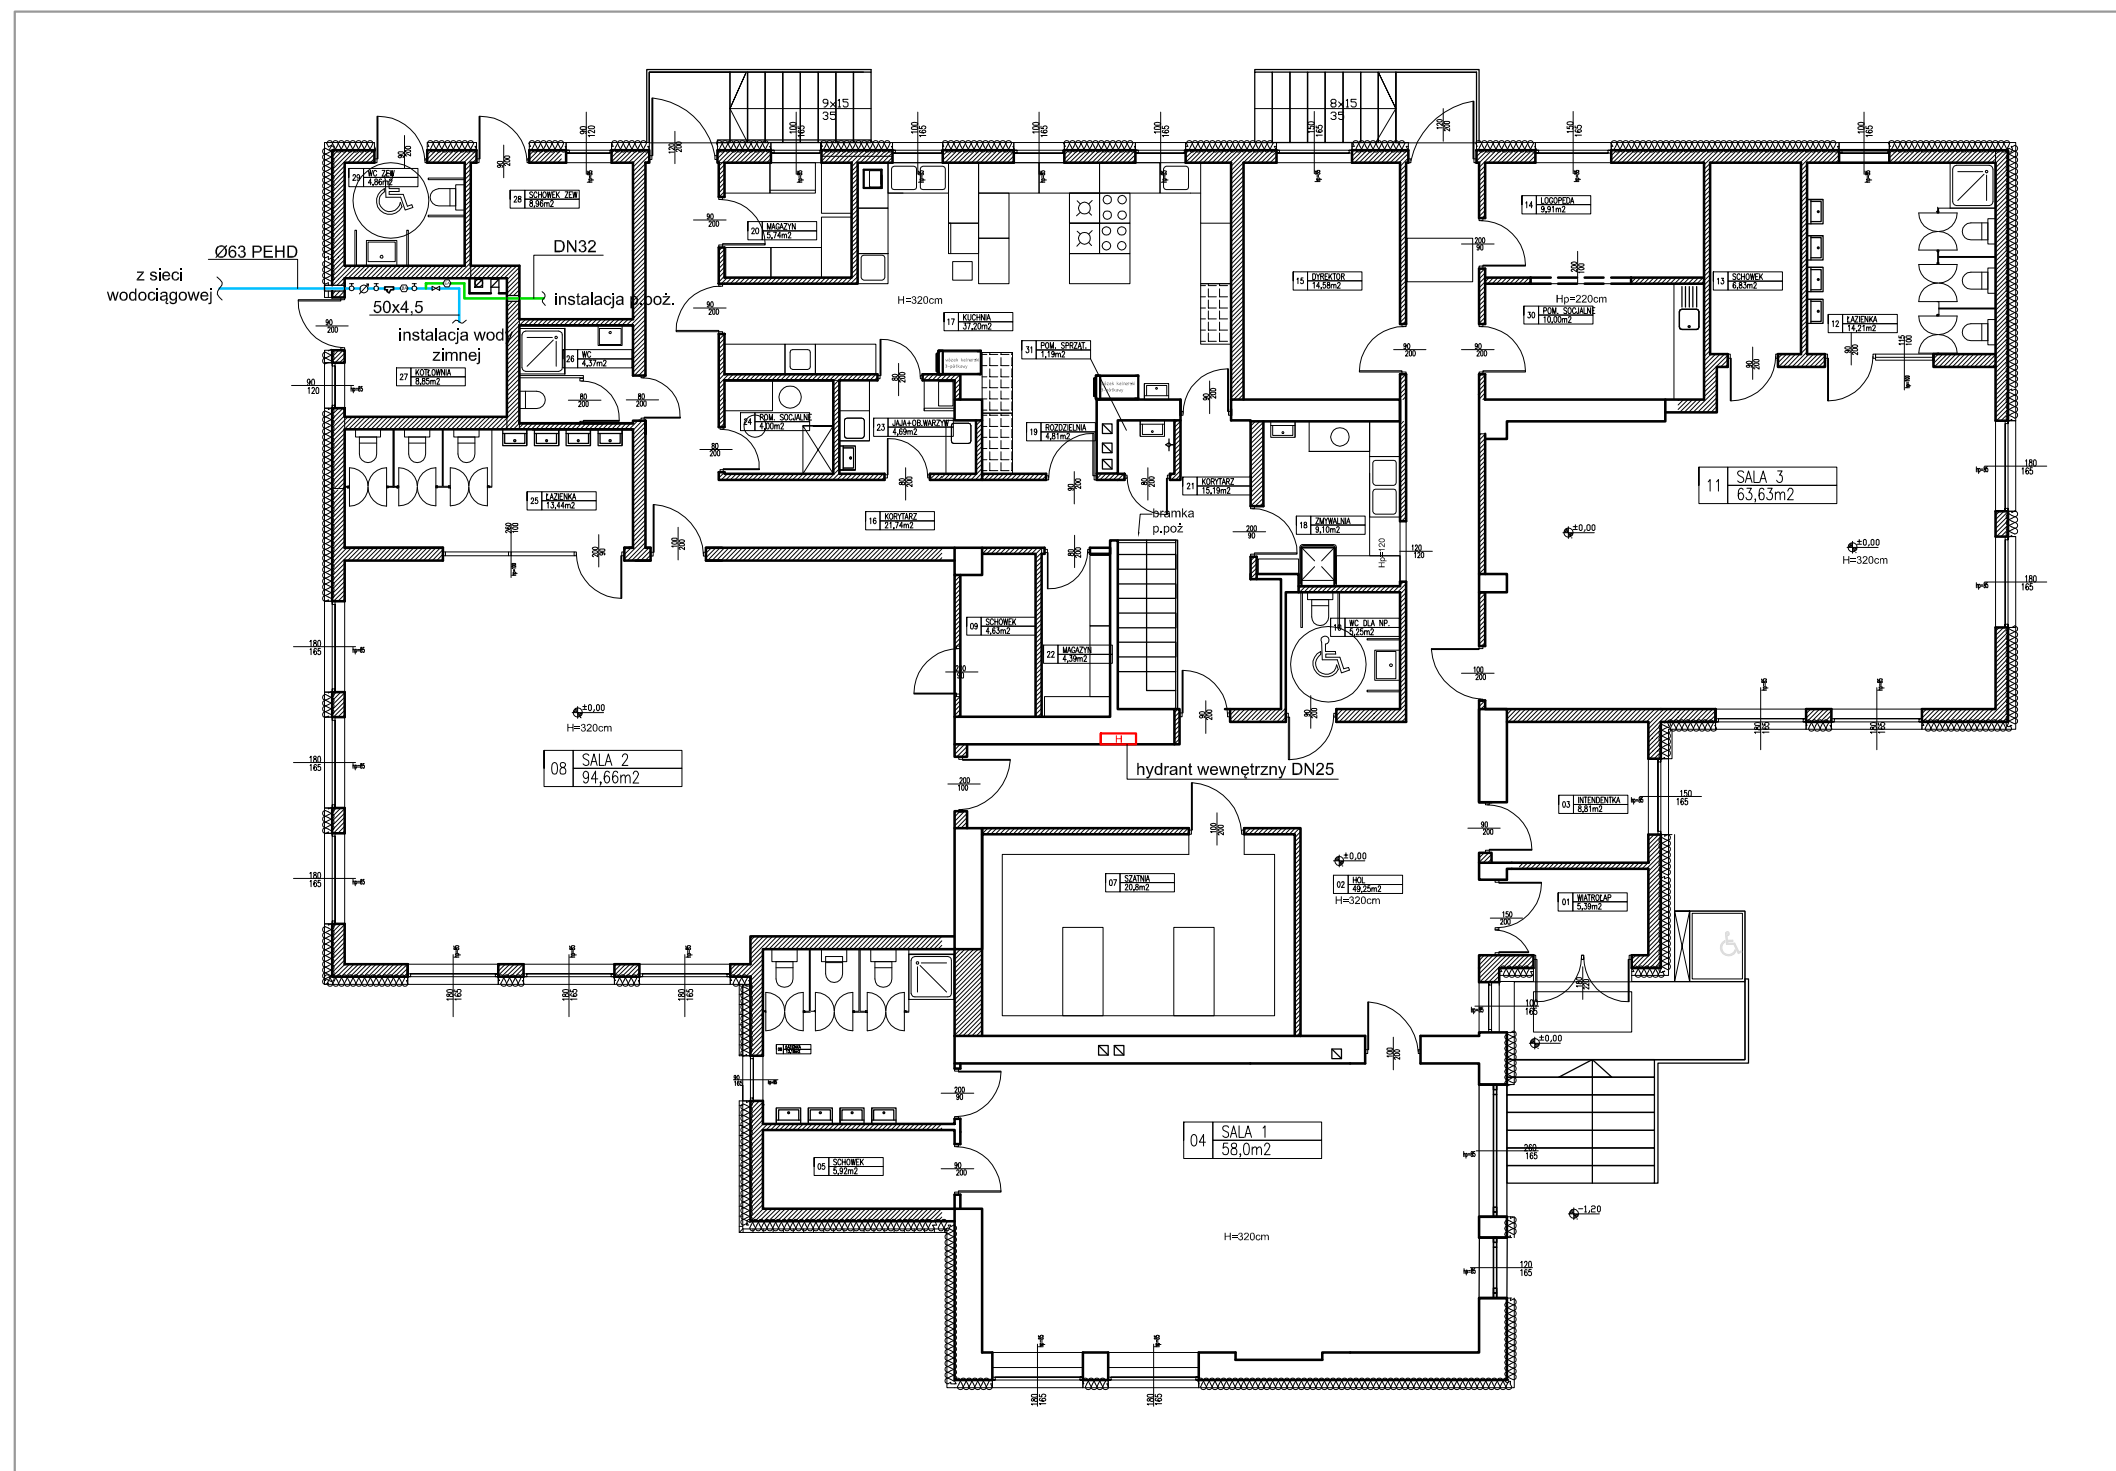


RZUT PARTERU

SKALA 1:150

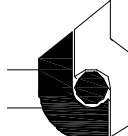

Temat:	RZUT PARTERU	Projekt:	PROJEKT BUDOWLANY PRZEBUDOWY I ROZBUDOWY PRZEDSZKOLA W PIERŚCIEU WRAZ Z INFRASTRUKTURĄ TOWARZYSZĄCĄ
Stadium:	projekt budowlano - wykonawczy	Lokalizacja:	ul. Skoczowska 73, Pierściec 43-430 nr działki: 416/5
Branża:	Sanitarna	Inwestor:	Gmina Skoczów Rynek 1 43-430 Skoczów
Rysunek nr:	IS-2	Skala:	1:150
 PRACOWNIA PROJEKTOWA mgr inż. arch. Bernard Łopacz ul. Śródkowa 5, 47-400 Racibórz www.archidom-raciborz.pl e-mail: archidom@wp.pl ARCHIDOM		Projektant:	Paweł Pawlicki upr. nr 109/79/Kt
Opracowanie:			Data opracowania:
Anna Warto			05.2016