


PRZEKRÓJ POPRZECZY D-D
SKALA 1:50

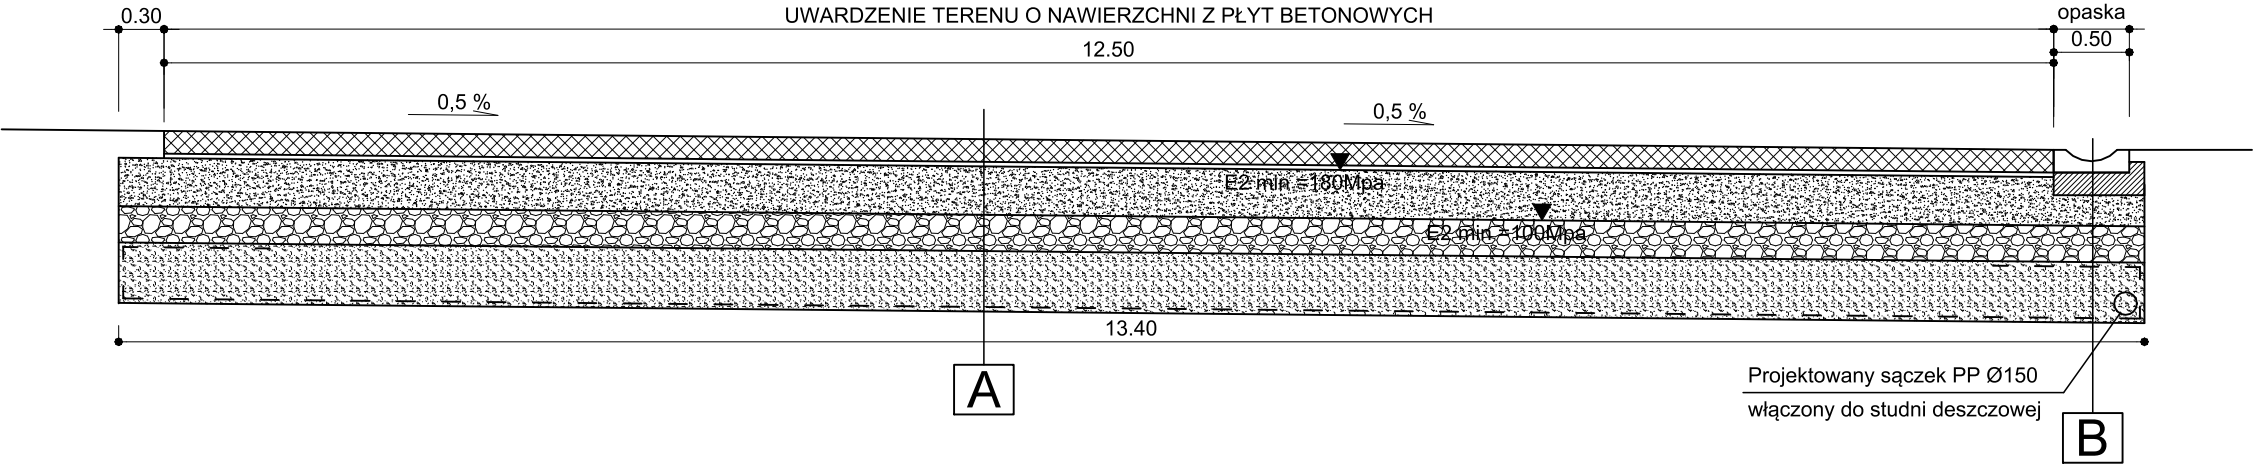

A	15cm	Płyty betonowe z wcześniejszej rozbiórki na podsypce cementowo piaskowej gr. 3cm
	32 cm	Podbudowa z kruszywa łamanego stabilizowanego mechanicznie 0/31,5 (mieszanka niezwiązana z kruszywem C50/30)
	24cm	Podbudowa z kruszywa łamanego stabilizowanego mechanicznie 0/63
	40 cm	W-wa mrozochronna - pospółka CBR>=25%
	--- cm	Geokompozyt do wzmacniania podłoża gruntowego (wytrzymałości dwukierunkowa >50 kN/m)
	114 cm	RAZEM

<div><div><div>ul. Jagiellońska 19 43-410 Kończyce Małe tel./fax (32) 435 89 08 tel. kom. 663 381 970, 603 240 620 e-mail: biuro@ml-design.pl, www.ml-design.pl</div></div></div>			
Nazwa zadania Projekt utwardzenia terenu oraz lokalizacji wagi samochodowej dla Punktu Selektywnej Zbiórki Odpadów Komunalnych w Skoczowie przy ul.Pierścieckiej			
Adres obiektu budowlanego: ulica Pierściecka w Skoczowie			
Nazwa rysunku	PRZEKRÓJ POPRZECZNY D-D		
Inwestor	Gmina Skoczów ul. Rynek 1 , 43-430 Skoczów		
Projektant	mgr inż. Remigiusz Machaj uprawnienia nr OPL/1534/PWBD/18 w spec. inżynierskiej drogowej bez ograniczeń		Podpis
branża drogowa	data opracowania 10.2019 rok	skala rysunku 1:50	numer rysunku 04