



PRZEKRÓJ POPRZECZY A-A

SKALA 1:50

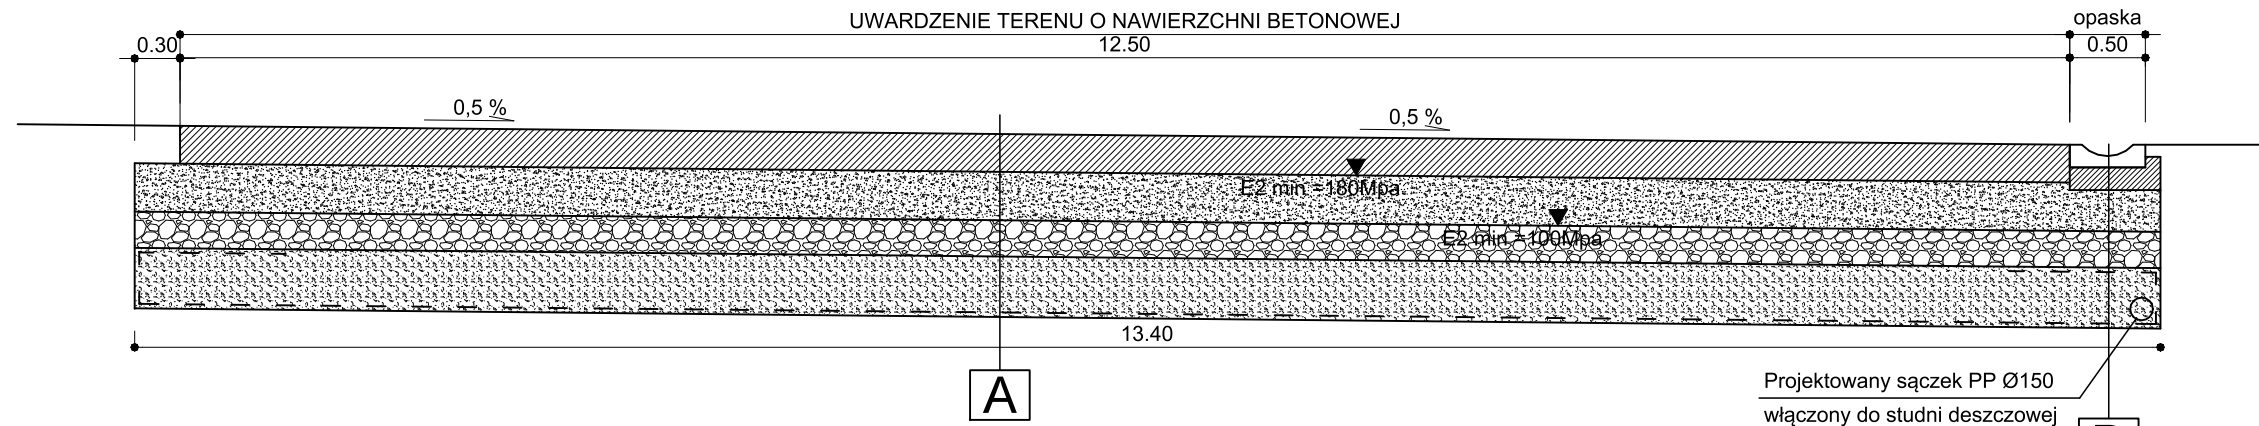


PRZEKRÓJ POPRZECZY B-B
SKALA 1:50

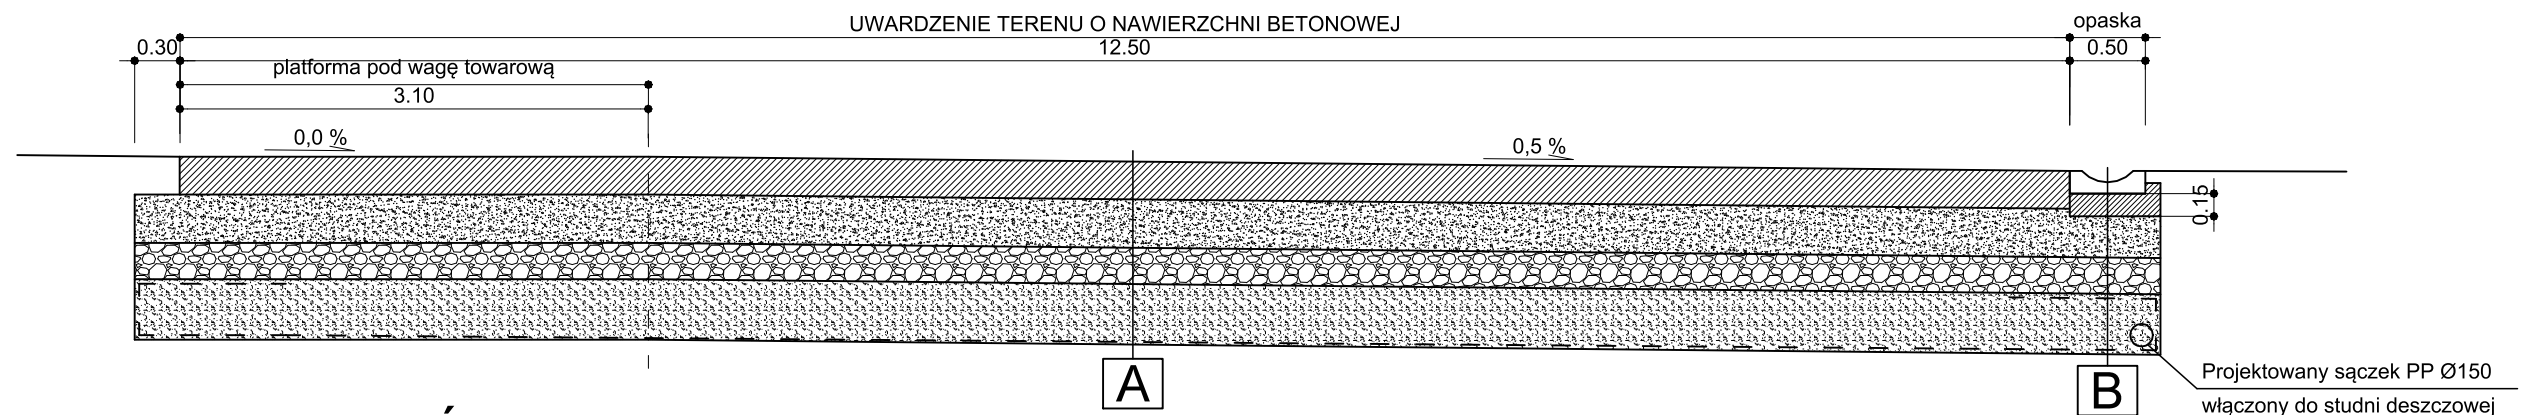

PRZEKRÓJ POPRZECZY C-C

SKALA 1:50

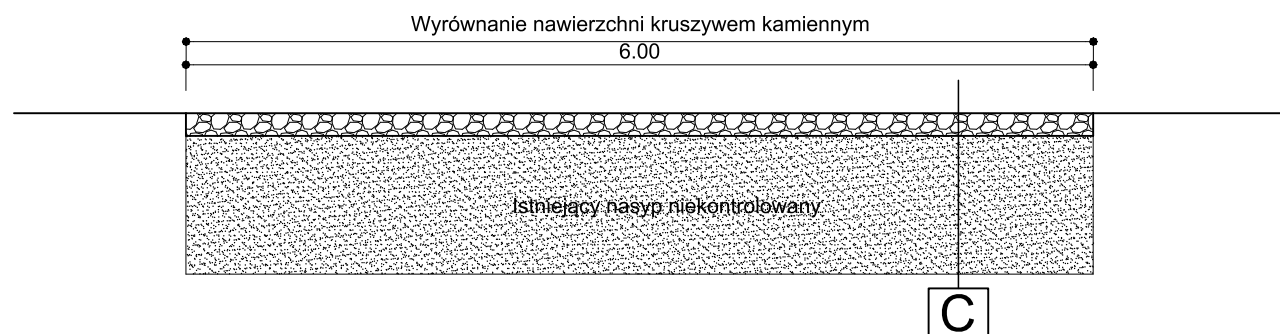

UWAGA:

1. Nawierzchni betonowej drogowej należy nadać teksturę szorstkowaną
2. Beton do warstwy ścieralnej z betonu cementowego powinien spełniać następujące parametry:
 - klasa wytrzymałości C30/37
 - klasa ekspozycji XF4
 - wodoszczelność - min. W8
 - mrozoodporność - min. F150
 - zawartość powietrza >4%
 - wskaźnik w/c <0,45
 - nasiąkliwość <5%
3. Dylatacje nawierzchni betonowej należy wykonać w taki sposób, aby powierzchnia pola nie przekraczała 30m a stosunek boków pola nie powinien być większy niż 1,5 do 1.
Dylatacje rozszerzalne należy wykonać wzdłuż krawężników i na styku ze stałymi elementami w jezdni.
4. Nawierzchnię betonową należy wykonać zgodnie z Katalogiem nawierzchni sztywnych wydanym przez GDDKiA

A	25cm	Nawierzchnia z betonu cementowego C30/37 o klasie ekspozycji XF4 gr. 25cm (dyblowana i kotwiona)
	32 cm	Podbudowa z kruszywa łamanego stabilizowanego mechanicznie 0/31,5 (mieszanka niezwiązana z kruszywem C50/30)
	24cm	Podbudowa z kruszywa łamanego stabilizowanego mechanicznie 0/63
	40 cm	W-wa mrozoochronna - pospółka CBR>=25%
	--- cm	Geokompozyt do wzmacniania podłoża gruntowego (wytrzymałości dwukierunkowa >50 kN/m)
	121 cm	RAZEM

B		Ściek muldowy szerokości 50cm
	15cm	Ława betonowa z oporem z betonu C12/15

C	15cm	Warstwa wyrównawcza z kruszywa łamanego stabilizowanego mechanicznie 0/31,5 (mieszanka niezwiązana z kruszywem C50/30)
	—	Istniejący nasyp niekontrolowany

		ul. Jagiellońska 19 43-410 Kończyce Małe tel./fax (32) 435 89 08 tel. kom. 663 381 970, 603 240 620 e-mail: biuro@ml-design.pl , www.ml-design.pl	
<p align="center">Nazwa zadania</p> <p align="center">Projekt utwardzenia terenu oraz lokalizacji wagi samochodowej dla Punktu Selektywnej Zbiórki Odpadów Komunalnych w Skoczowie przy ul.Pierścieckiej</p>			
<p align="center">Adres obiektu budowlanego:</p> <p align="center">ulica Pierściecka w Skoczowie</p>			
Nazwa rysunku	PRZEKROJE POPRZECZNE		
Inwestor	Gmina Skoczów ul. Rynek 1 , 43-430 Skoczów		
Projektant	mgr inż. Remigiusz Machej uprawnienia nr OPL/1534/PWBD/18 w spec. inżynieryjnej drogowej bez ograniczeń		Podpis
branża	data opracowania	skala rysunku	numer rysunku
drogowa	10.2019 rok	1:50	02