



ELEWACJE - INWENTARYZACJA


SKALA 1:100

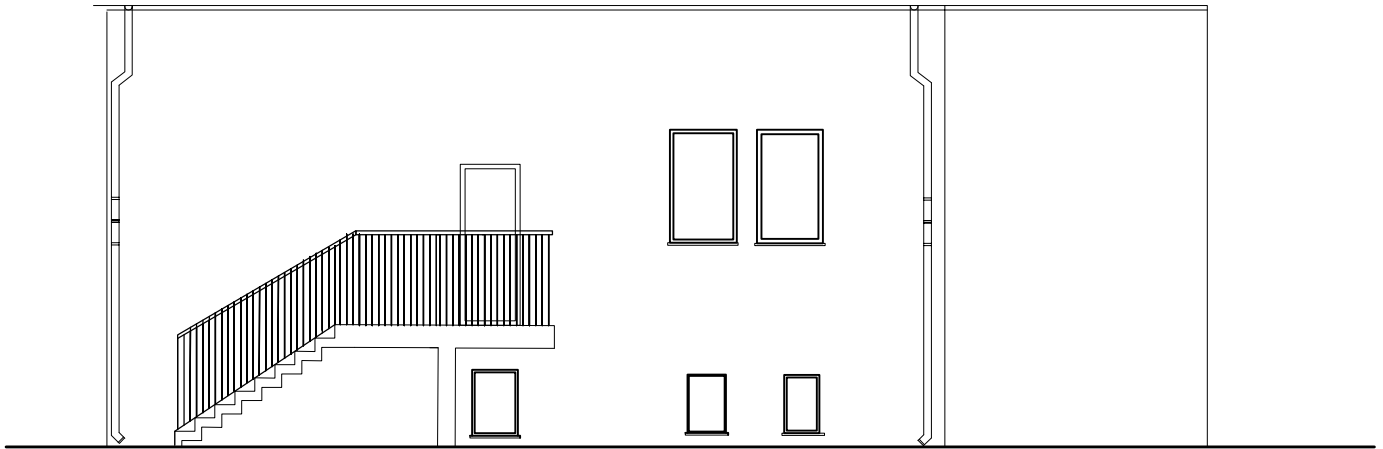

elewacja
północna

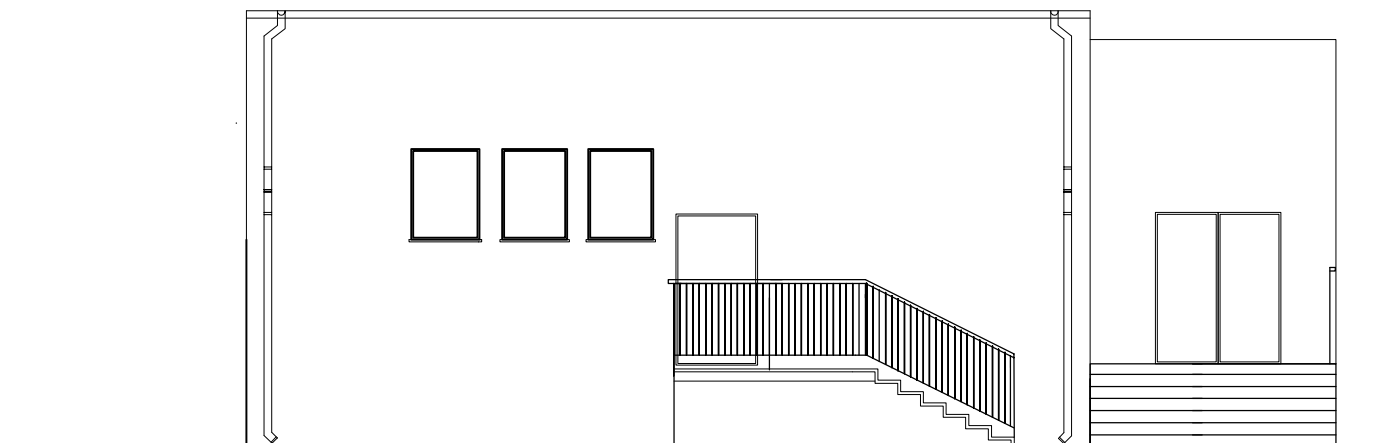

elewacja
południowa

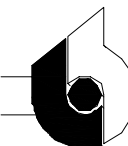Temat: ELEWACJE PN PD		Projekt: PROJEKT BUDOWLANY PRZEBUDOWY I ROZBUDOWY PRZEDSZKOLA W PIERŚĆCU WRAZ Z INFRASTRUKTURĄ TOWARZYSZĄCĄ
Stadium: inventaryzacja		Lokalizacja: ul. Skoczowska 73, Pierściec 43-430 nr działki: 416/5
Branża: Architektura		inwestor: Gmina Skoczów Rynek 1 43-430 Skoczów
Rysunek nr: A3	Skala: 1:100	Projektant: mgr inż. arch. Bernard Łopacz nr 171/91/OP
 <p>PRACOWNIA PROJEKTOWA mgr inż. arch. Bernard Łopacz ul. Śródkowa 5, 47-400 Racibórz www.archidom-raciborz.pl e-mail: archidom@wp.pl</p> ARCHIDOM		Opracowanie: mgr inż. arch. Maciej Łopacz
		Data opracowania: 06.2016