



ELEWACJE - INWENTARYZACJA

SKALA 1:100

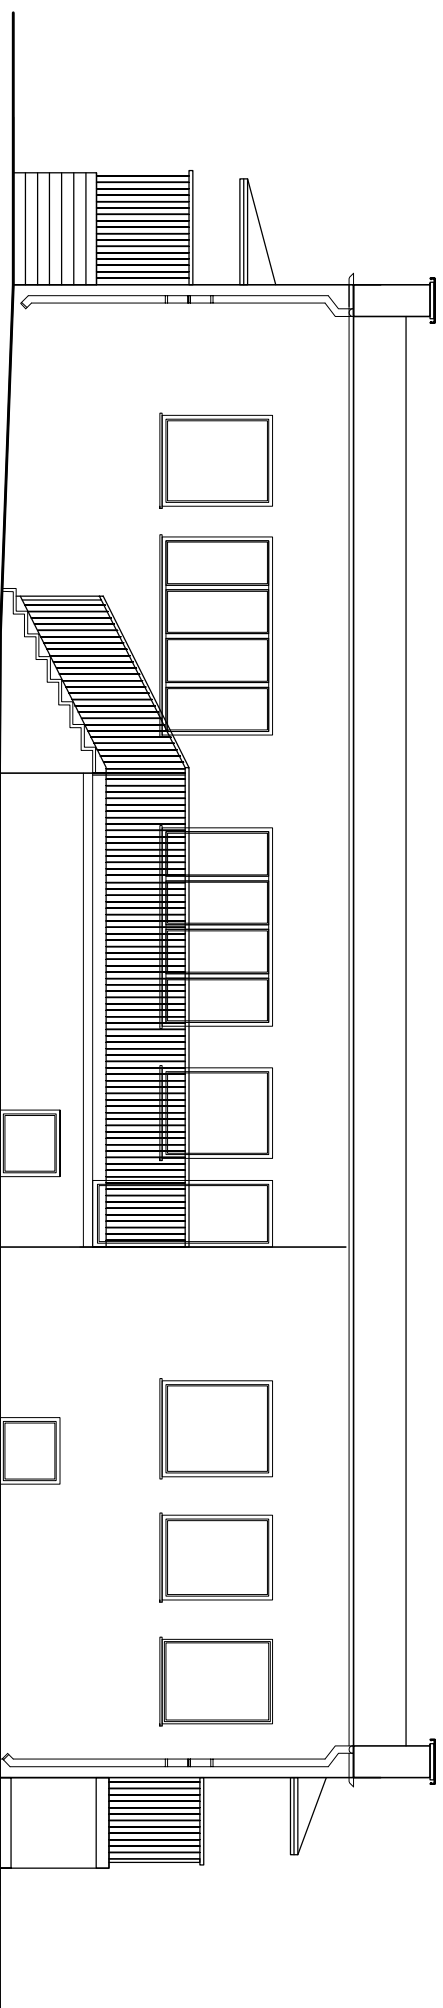

elewacja
wschodnia

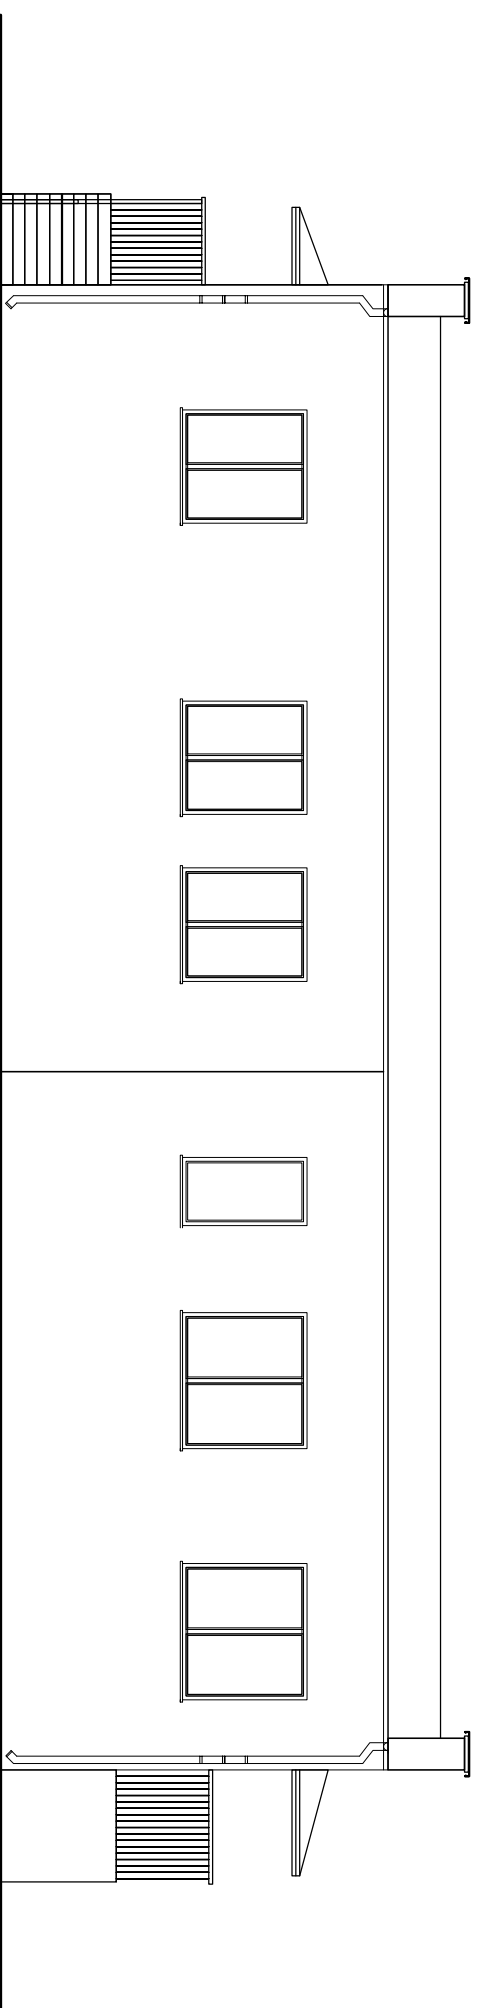

elewacja
zachodnia

Temat: ELEWACJE WSCH ZACH		Projekt: PROJEKT BUDOWLANY PRZEBUDOWY I ROZBUDOWY PRZEDSZKOLA W PIERŚCIE WRAZ Z INFRASTRUKTURĄ TOWARZYSZĄCĄ	
Stadium: inwentaryzacja		Lokalizacja: ul. Skoczowska 73, Pierściec 43-430 nr działki: 416/5	
Branża: Architektura		Inwestor: Gmina Skoczów Rynek 1 43-430 Skoczów	
Rysunek nr: A4		Projektant: mgr inż. arch. Bernard Łopacz nr 171/91/OP	
Skala: 1:100		Opracowanie: mgr inż. arch. Maciej Łopacz	
PRACOWNIA PROJEKTOWA mgr inż. arch. Bernard Łopacz ul. Środkowa 5, 7-400 Radbórz www.archidom-radborz.pl e-mail: archidom@wp.pl		Data opracowania: 06.2016	
ARCHIDOM			