



- tynk cementowo wapienny 1,5cm
- Błoczeki betonowe gr 25cm
- styropian XPS gr 10 cm
- błoczeki betonowe gr 12cm
- powłoka gruntująca przeciwilgociowa
- masa bitumiczna przeciwilgociowa typu średniego 2mm
- folia kubełkowa

DETAL IZOLACJI FUNDAMENTÓW

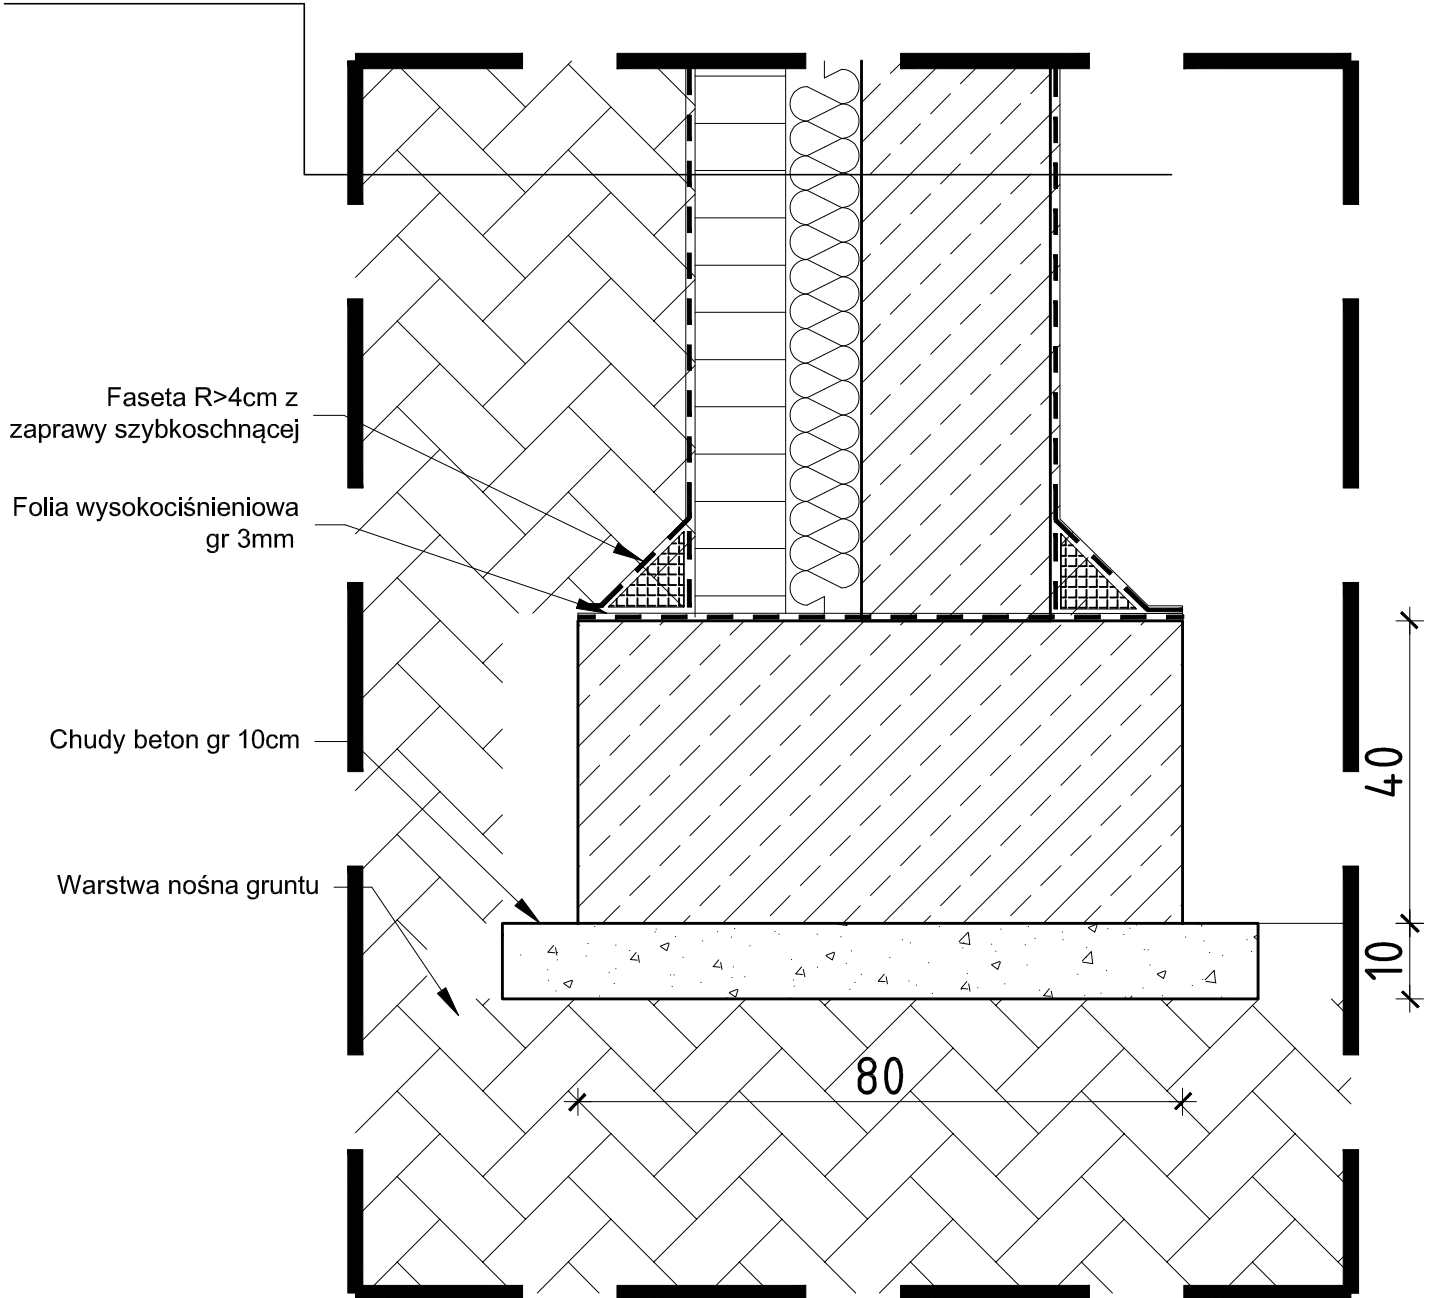

UWAGI OGÓLNE:

- 1.Wszystkie prace wykonać zgodnie ze sztuką budowlaną, obowiązującymi normami oraz instrukcjami producentów.
- 2.W razie wystąpienia problemów nie objętych opracowaniem należy skontaktować się z projektantem.
- 3.Rozwiązania warsztatowe należy omówić z projektantem.
- 4.Rzuty przekroje, rysunki szczegółowe opis techniczny oraz projekty branżowe należy rozpatrywać łącznie.
- 5.Przed przystąpieniem do robót budowlanych należy sprawdzić wymiary i ilości na miejscu budowy.

| | | | |
|--|--------------------|--|------------------------------|
| Temat: Detal izolacji fundamentów | | Projekt: PROJEKT BUDOWLANY PRZEBUDOWY I ROZBUDOWY PRZEDSZKOLA W PIERŚĆCU WRAZ Z INFRASTRUKTURĄ TOWARZYSZĄCĄ | |
| Stadium: projekt wykonawczy | | Lokalizacja: ul. Skoczowska 73, Pierściec 43-430 nr działki: 416/5 | |
| Branża: Architektura | | inwestor: Gmina Skoczów Rynek 1 43-430 Skoczów | |
| Rysunek nr: AW15 | Skala: 1:10 | Projektant: mgr inż. arch. Bernard Łopacz nr 171/91/OP | |
|  ARCHIDOM | | PRACOWNIA PROJEKTOWA mgr inż.arch. Bernard Łopacz ul. Środkowa 5,47-400 Racibórz www.archidom-raciborz.pl e-mail: archidom@wp.pl | |
| | | Opracowanie: mgr inż. arch. Maciej Łopacz | Data opracowania: 06.2016 |