RZUT DACHU

SKALA 1:100

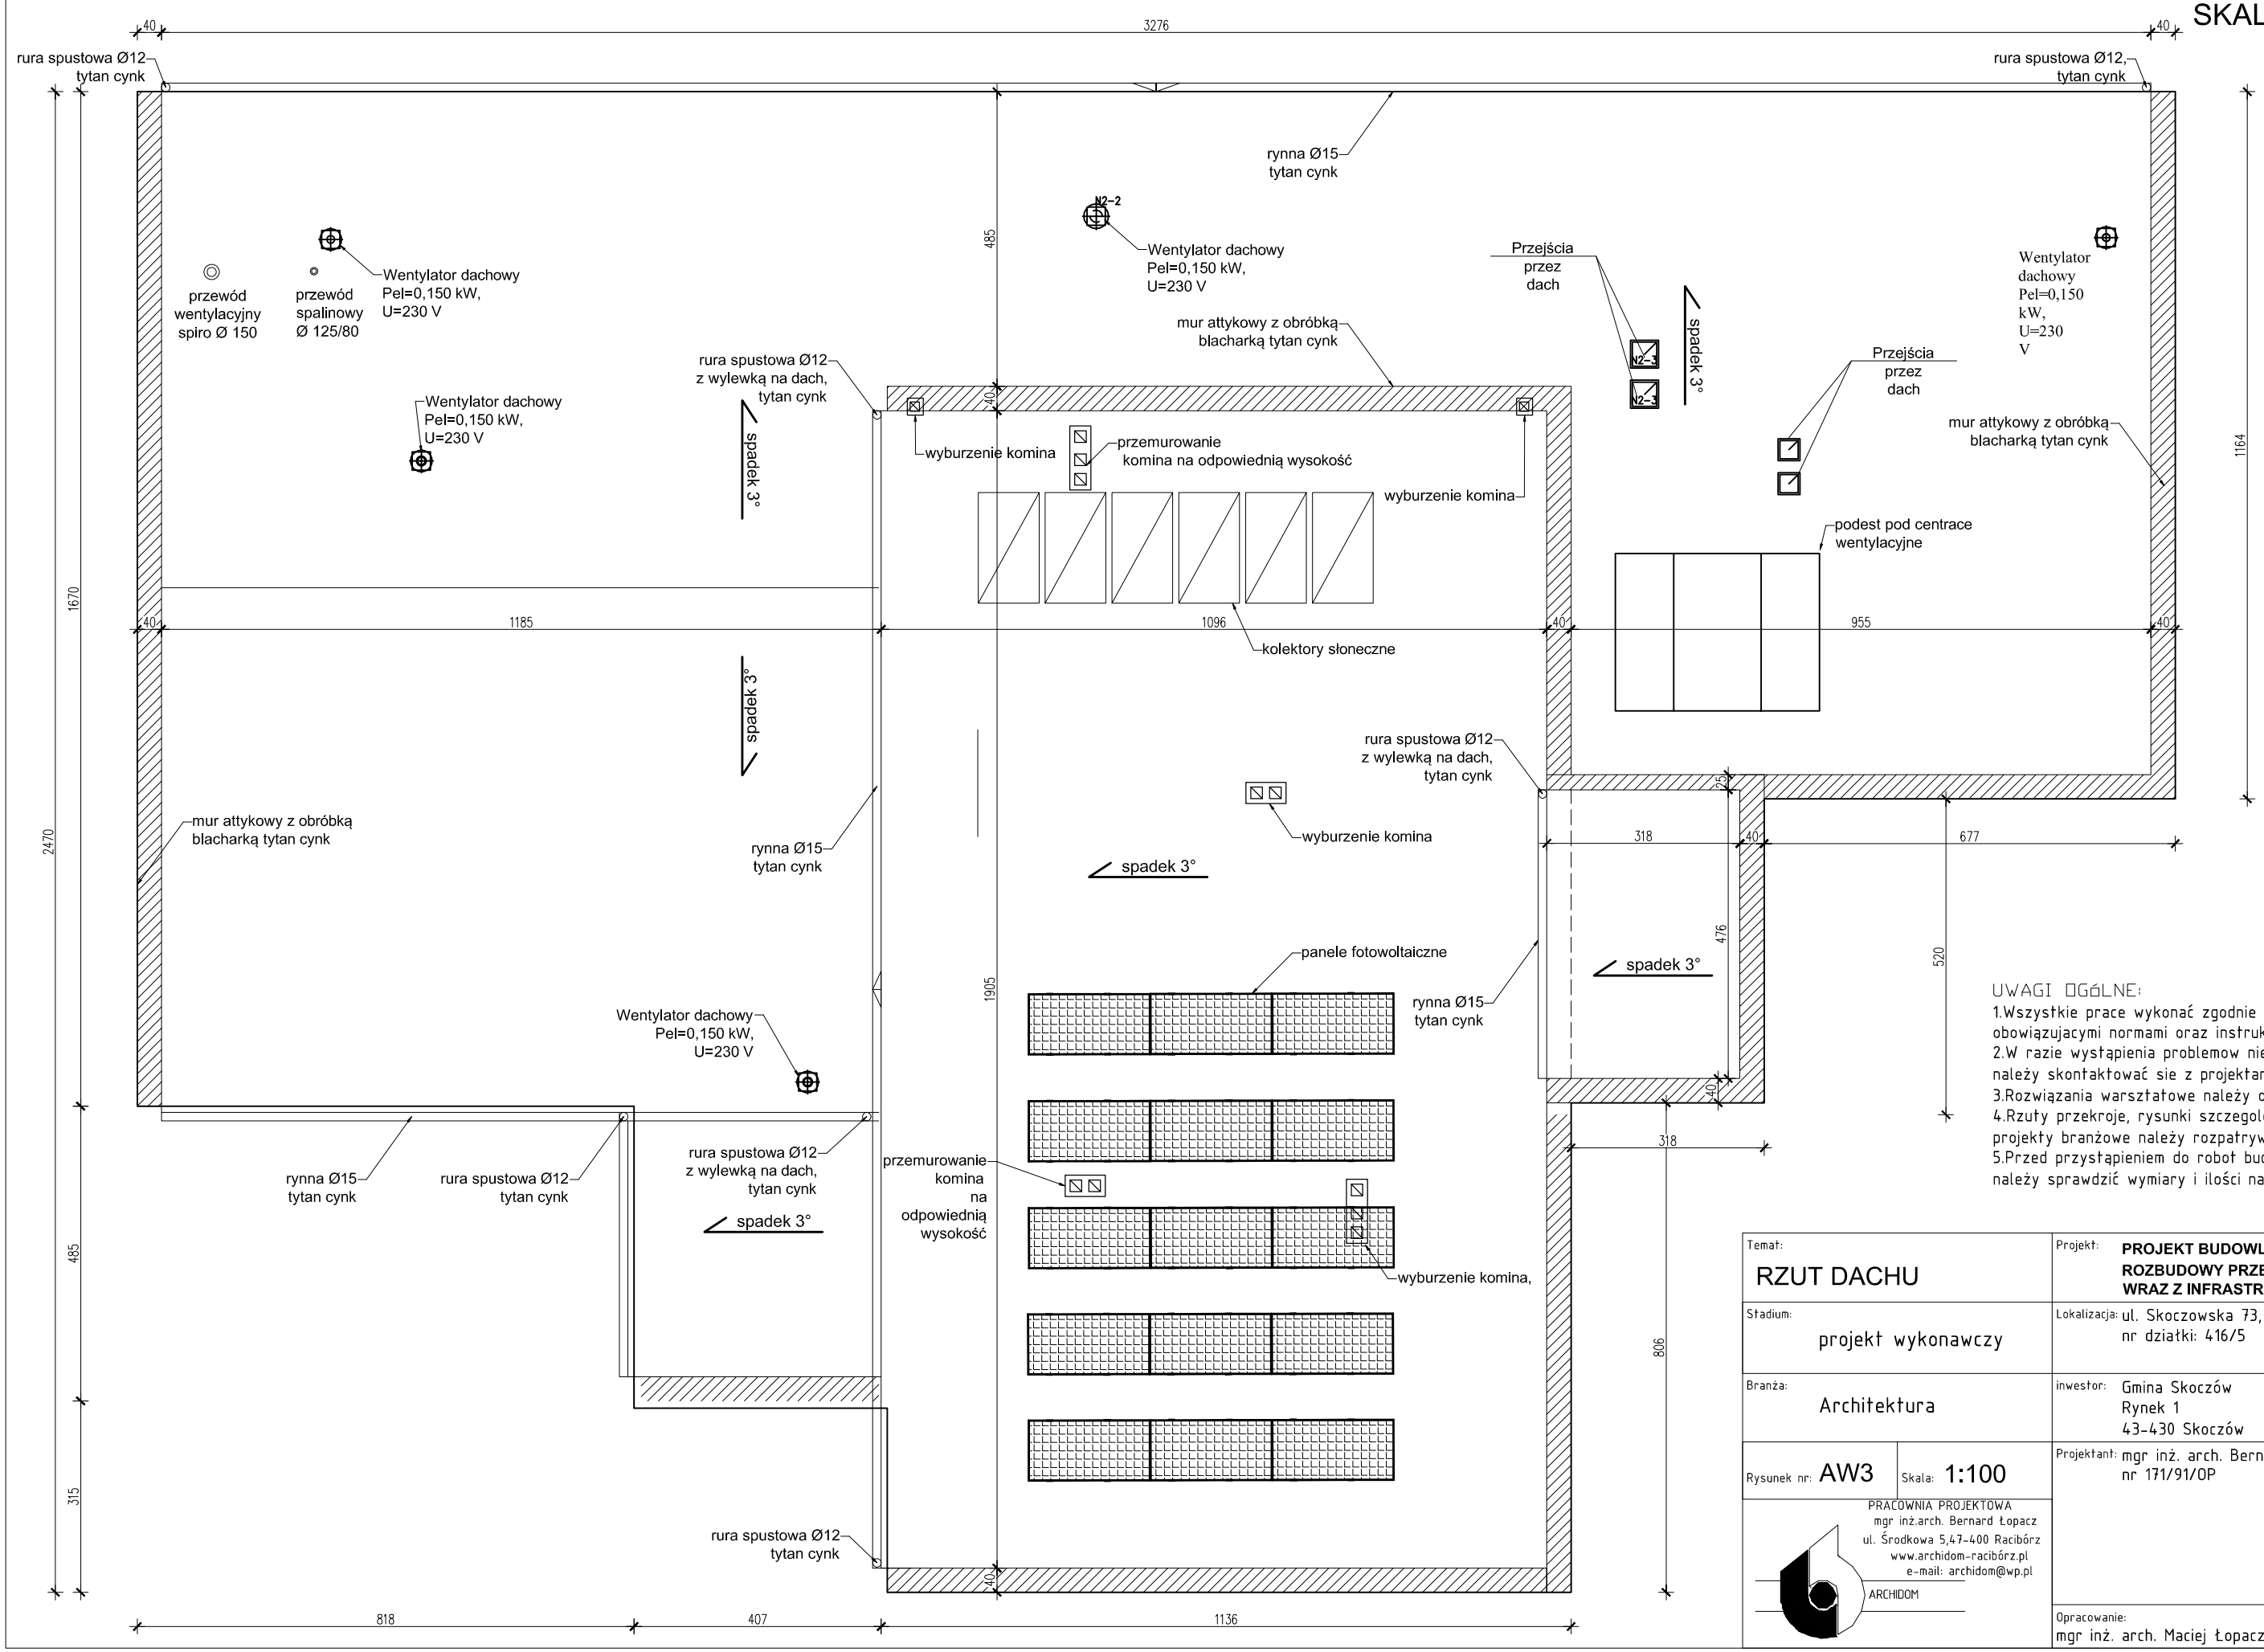

UWAGI OGÓLNE:

1.Wszystkie prace wykonać zgodnie ze sztuka budowlaną, obowiązujacymi normami oraz instrukcjami producentow.
2.W razie wystąpienia problemow nie objętych opracowaniem należy skontaktować sie z projektantem.
3.Rozwiązania warsztatowe należy omowić z projektantem.
4.Rzuty przekroje, rysunki szczegolowe opis techniczny oraz projekty branżowe należy rozpatrywać łącznie.
5.Przed przystąpieniem do robot budowlanych należy sprawdzić wymiary i ilości na miejscu budowy.

Temat: RZUT DACHU	Projekt: **PROJEKT BUDOWLANY PRZEBUDOWY i ROZBUDOWY PRZEDSZKOLA W PIERŚĆCU WRAZ Z INFRASTRUKTURĄ TOWARZYSZĄCĄ**
Stadium: projekt wykonawczy	Lokalizacja: ul. Skoczowska 73, Pierściec 43-430 nr działki: 416/5
Branża: Architektura	inwestor: Gmina Skoczów Rynek 1 43-430 Skoczów
Rysunek nr: AW3 / Skala: 1:100	Projektant: mgr inż. arch. Bernard Łopacz nr 171/91/OP
PRACOWNIA PROJEKTOWA mgr inż.arch. Bernard Łopacz ul. Środkowa 5,47-400 Racibórz www.archidom-racibórz.pl e-mail: archidom@wp.pl ARCHIDOM	Opracowanie: mgr inż. arch. Maciej Łopacz / Data opracowania: 06.2016