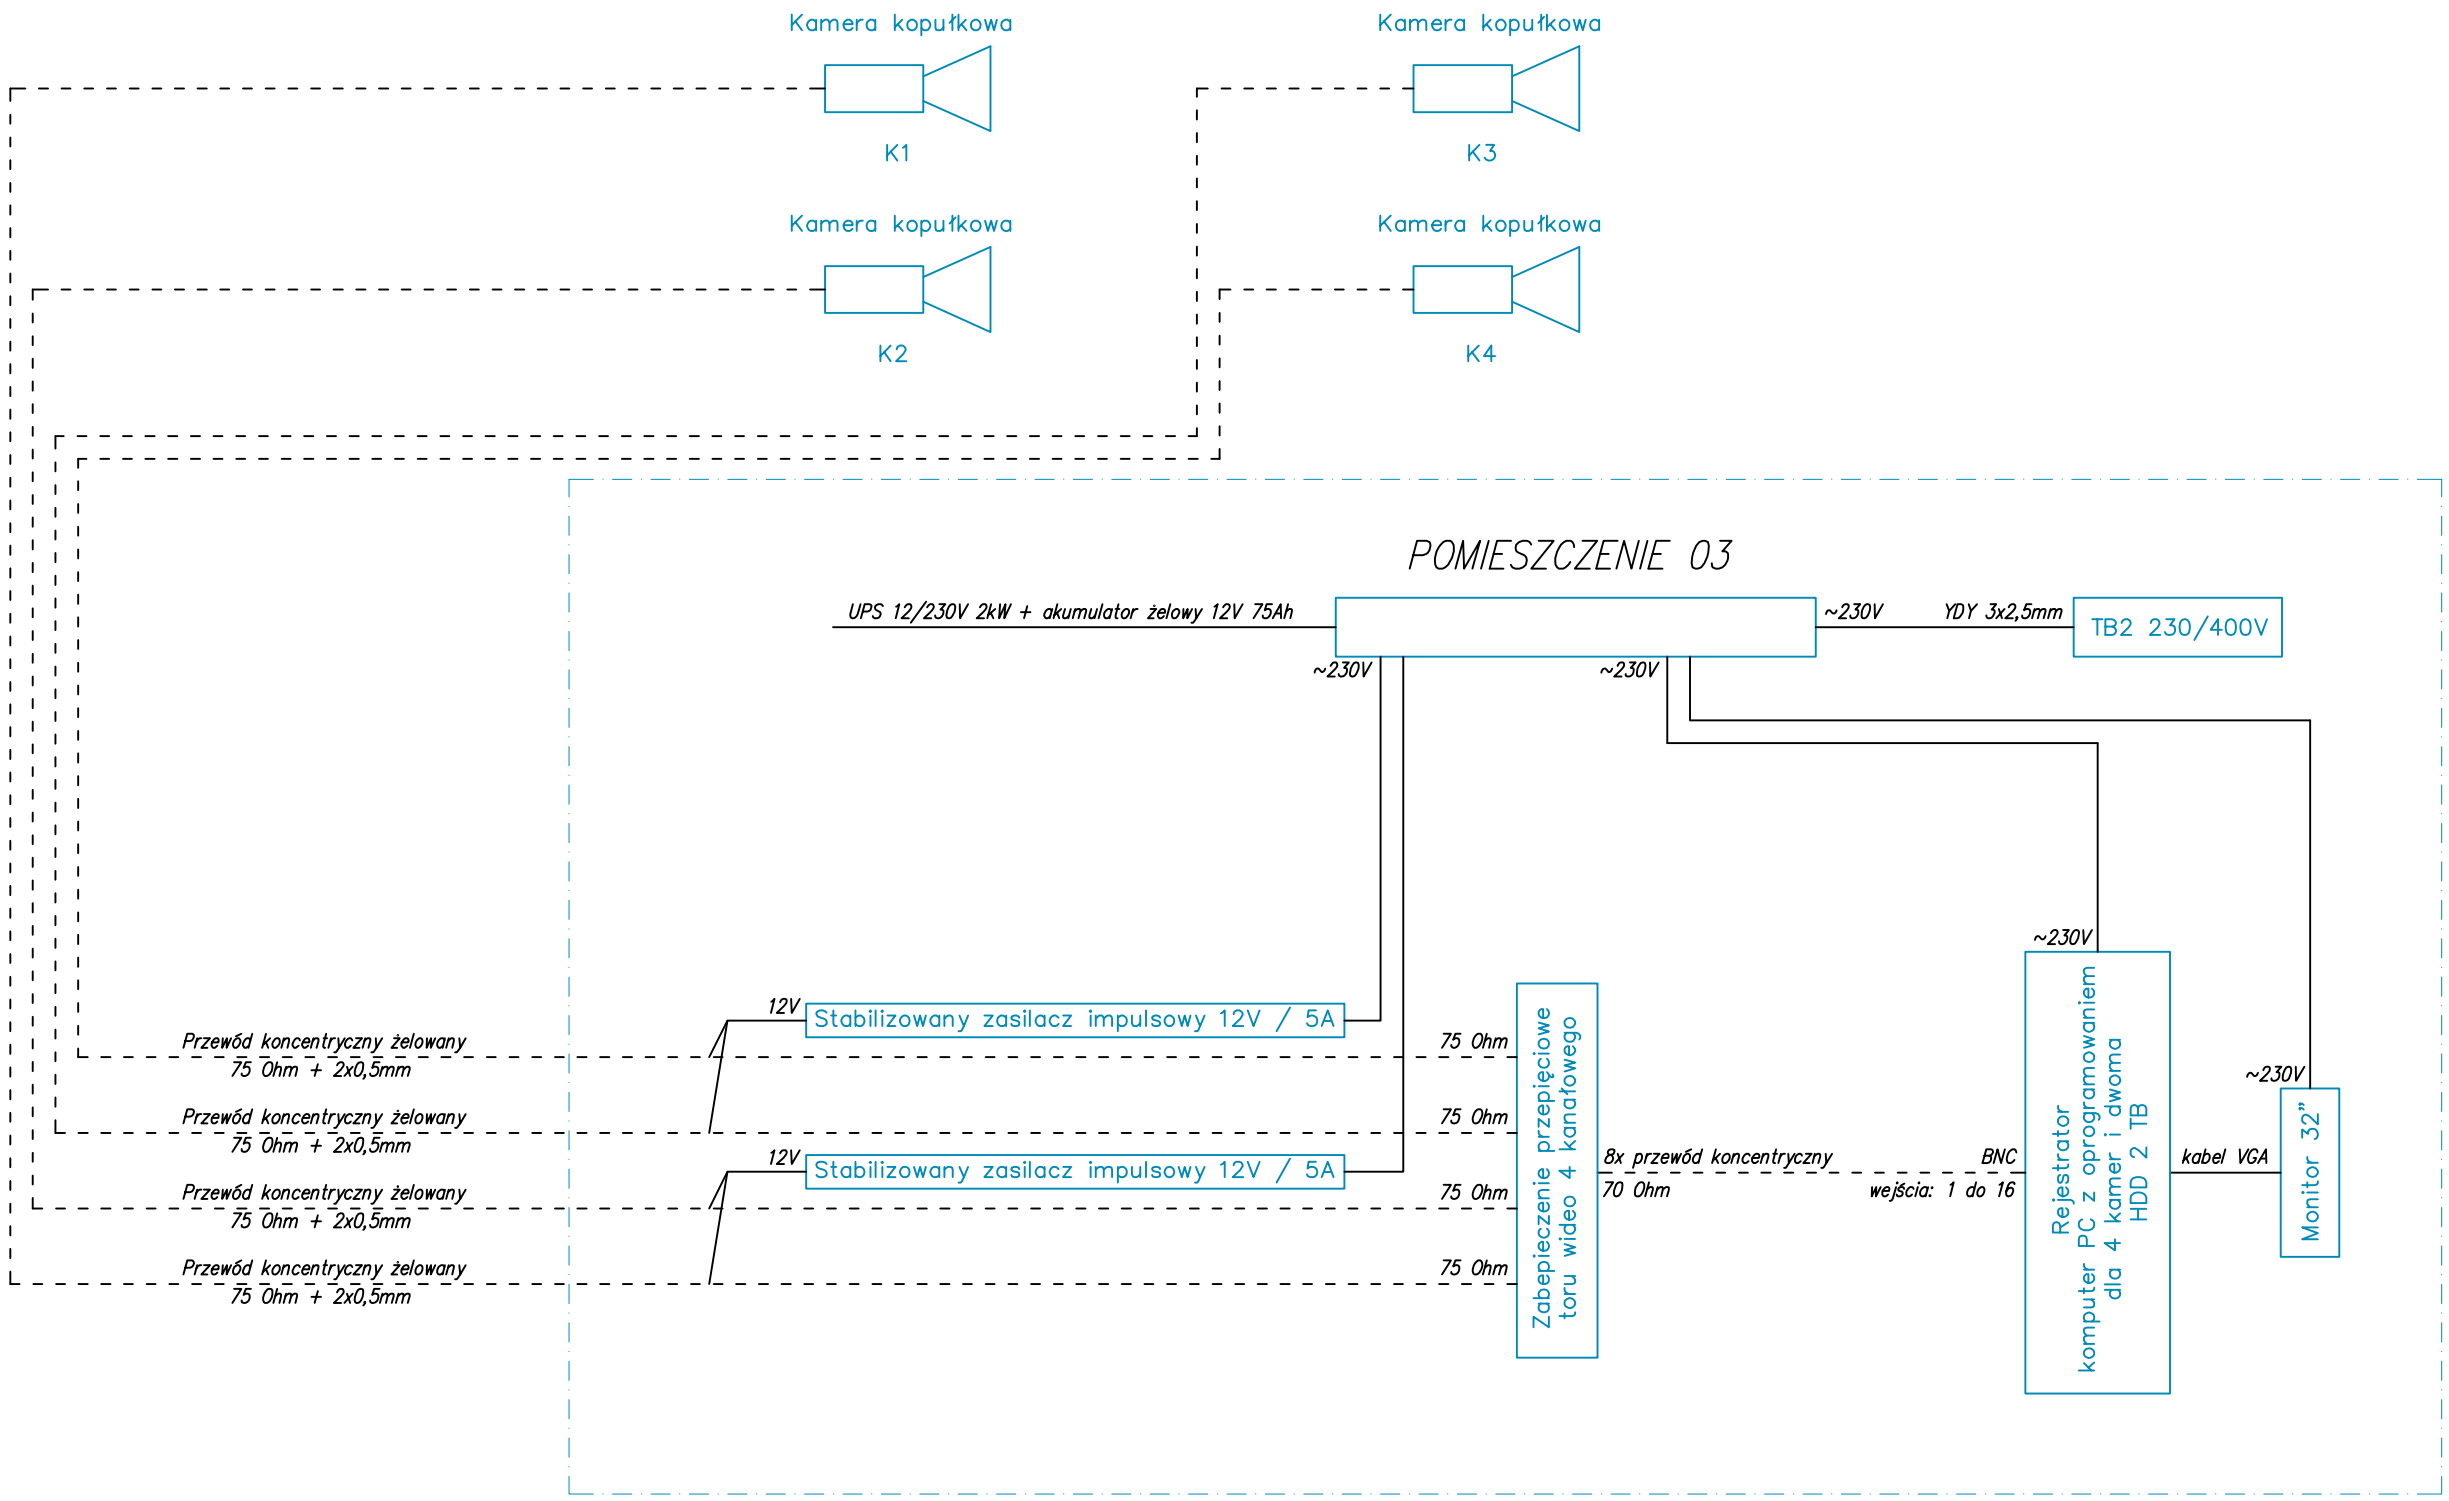

UWAGA!
Klauzula o stosowaniu materiałów zamiennych.
Wszelkie nazwy własne produktów przywołane w zestawieniu materiałów służą określeniu pożądanego standardu wykonania, określeniu właściwości i wymogów technicznych założonych w dokumentacji technicznej dla danych rozwiązań.

TYTUŁ PROJEKTU	PROJEKT BUDOWLANY PRZEBUDOWY I ROZBUDOWY PRZEDSZKOLA W PIERŚĆCU	OPRACOWANIE : KAZIMIERZ KUBIENIEC	PODPIS	BRANŻA: ELEKTRYCZNA
				RYS. NR: E-03
TYTUŁ RYSUNKU	SCHEMAT INSTALACJI MONITORINGU	PRACOWNIA PROJEKTOWA "ARCHIDOM" MGR INŻ. ARCH. BERNARD ŁOPACZ		DATA: 06.2016
ADRES INWESTYCJI	43-430 PIERŚCIEC, UL. SKOCZOWSKA 73 DZ.NR. 416/5	ARCHIDOM		STR. NR:
INWESTOR	GMINA SKOCZÓW RYNEK 1, 43-430 SKOCZÓW	TEL. 032/ 415 38 89 E-MAIL: ARCHIDOM-RACIBORZ@WP.PL		SKALA 1:100

A3