




Metr 0 1 2 3 4+0,40

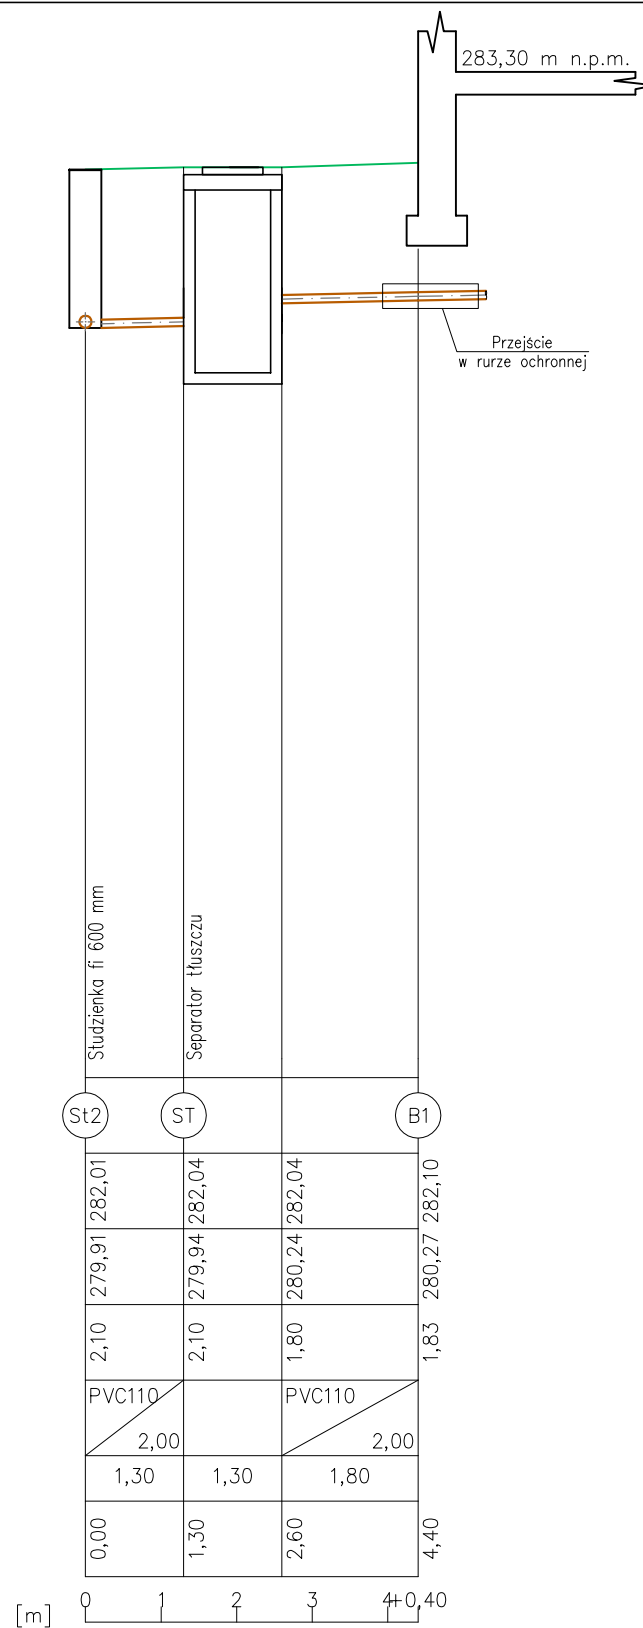

[m] 0 1 2 3 4+0,40

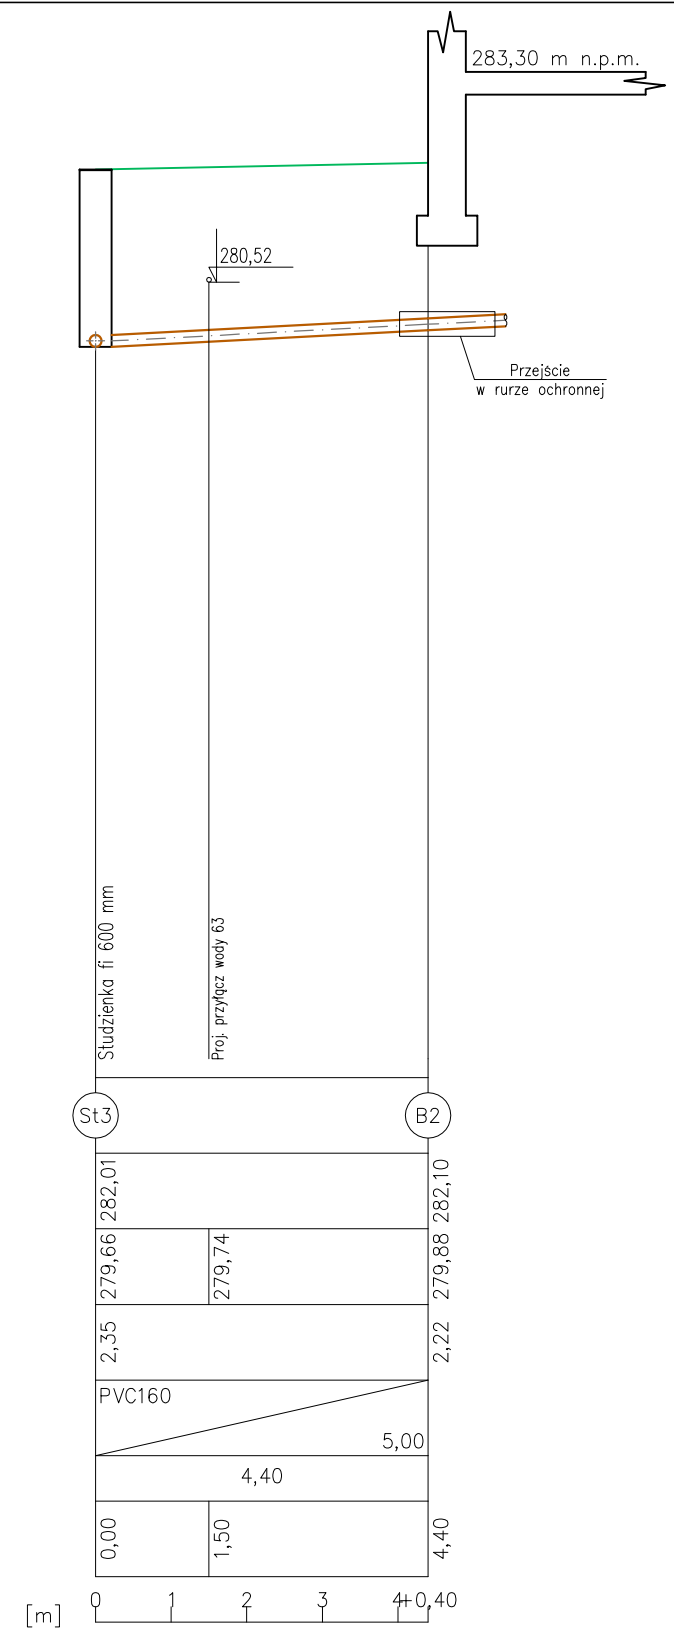

[m] 0 1 2 3 4+0,40

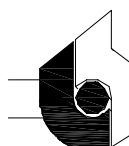Temat: PROFIL PODŁUŻNY PRZYŁĄCZA KANALIZACJI SANITARNEJ		Projekt: PROJEKT BUDOWLANY PRZEBUDOWY I ROZBUDOWY PRZEDSZKOLA W PIERŚCIU WRAZ Z INFRASTRUKTURĄ TOWARZYSZĄCĄ	
Stadium: projekt budowlano - wykonawczy		Lokalizacja: ul. Skoczowska 73, Pierściec 43-430 nr działki: 416/5	
Branża: Sanitarna		Inwestor: Gmina Skoczów Rynek 1 43-430 Skoczów	
Rysunek nr: IS-2a	Skala: 1:100/100	Projektant: Paweł Pawlicki upr. nr 109/79/Kt	
 PRACOWNIA PROJEKTOWA mgr inż. arch. Bernard Łopacz ul. Śródkowa 5, 47-400 Racibórz www.archidom-raciborz.pl e-mail: archidom@wp.pl ARCHIDOM		Opracowanie: Anna Warto	Data opracowania: 08.2016