




# S11 - STUDZIENKA REWIZYJNA Ø600 PRZEPŁYWOWA

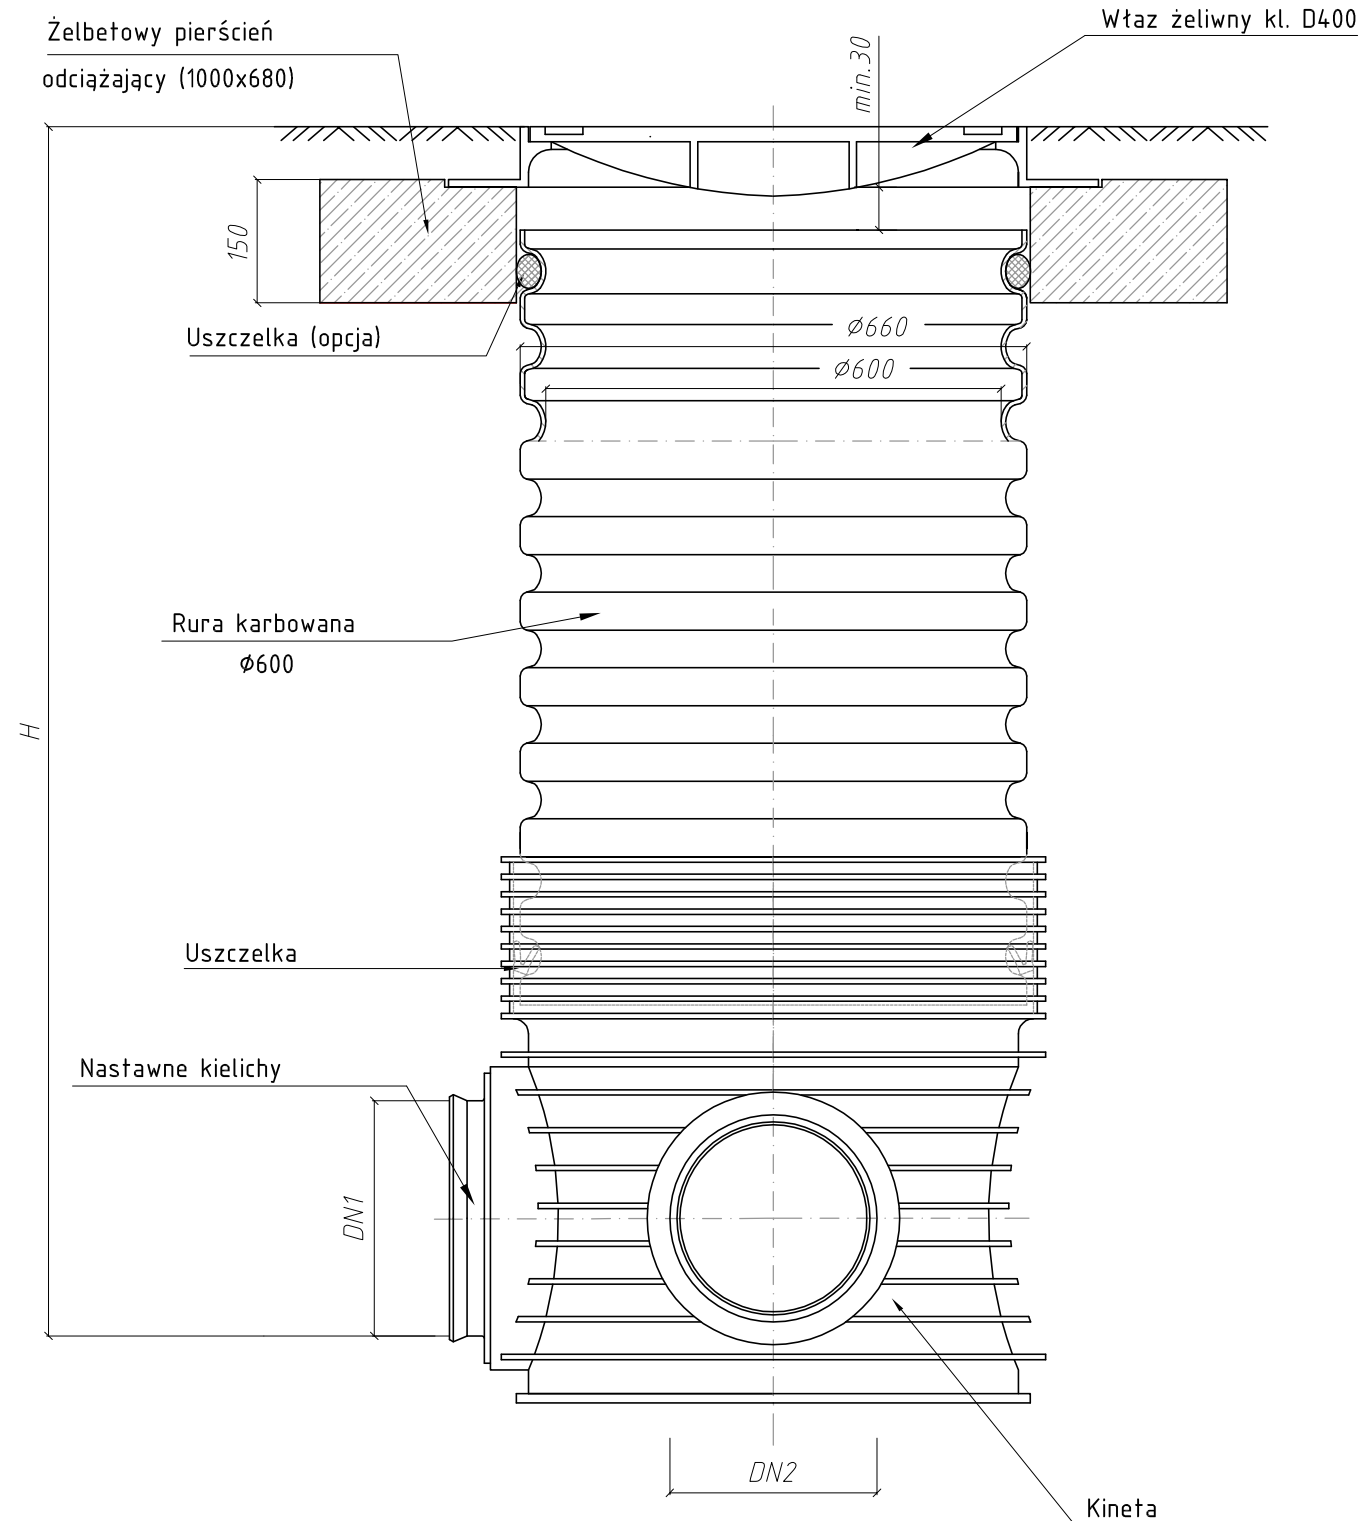

SZCZEGÓŁ KINETY  
skala 1:25

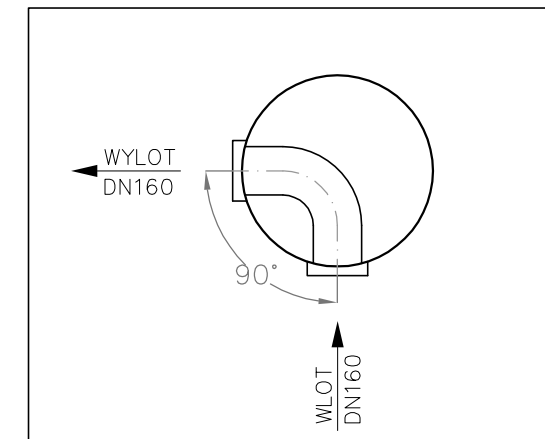

	WYMIAR [mm]
DN1	160
DN2	160
H	1660

Temat: <b>SZCZEGÓŁ STUDZIENKI INSPEKCYJNEJ S11</b>		Projekt: <b>PROJEKT BUDOWLANY PRZEBUDOWY I ROZBUDOWY PRZEDSZKOLA W PIERŚCIEU WRAZ Z INFRASTRUKTURĄ TOWARZYSZĄCĄ</b>	
Stadium: <b>projekt budowlano - wykonawczy</b>		Lokalizacja: ul. Skoczowska 73, Pierściec 43-430 nr działki: 416/5	
Branża: <b>Sanitarna</b>		Inwestor: Gmina Skoczów Rynek 1 43-430 Skoczów	
Rysunek nr: <b>IS-3</b>	Skala: <b>---</b>	Projektant: Paweł Pawlicki upr. nr 109/79/Kt	
 PRACOWNIA PROJEKTOWA mgr inż. arch. Bernard Łopacz ul. Śródkowa 5, 47-400 Racibórz www.archidom-raciborz.pl e-mail: archidom@wp.pl ARCHIDOM		Opracowanie: <b>Anna Warto</b>	Data opracowania: <b>08.2016</b>