Płatew stalowy PD st 1
skala 1:30

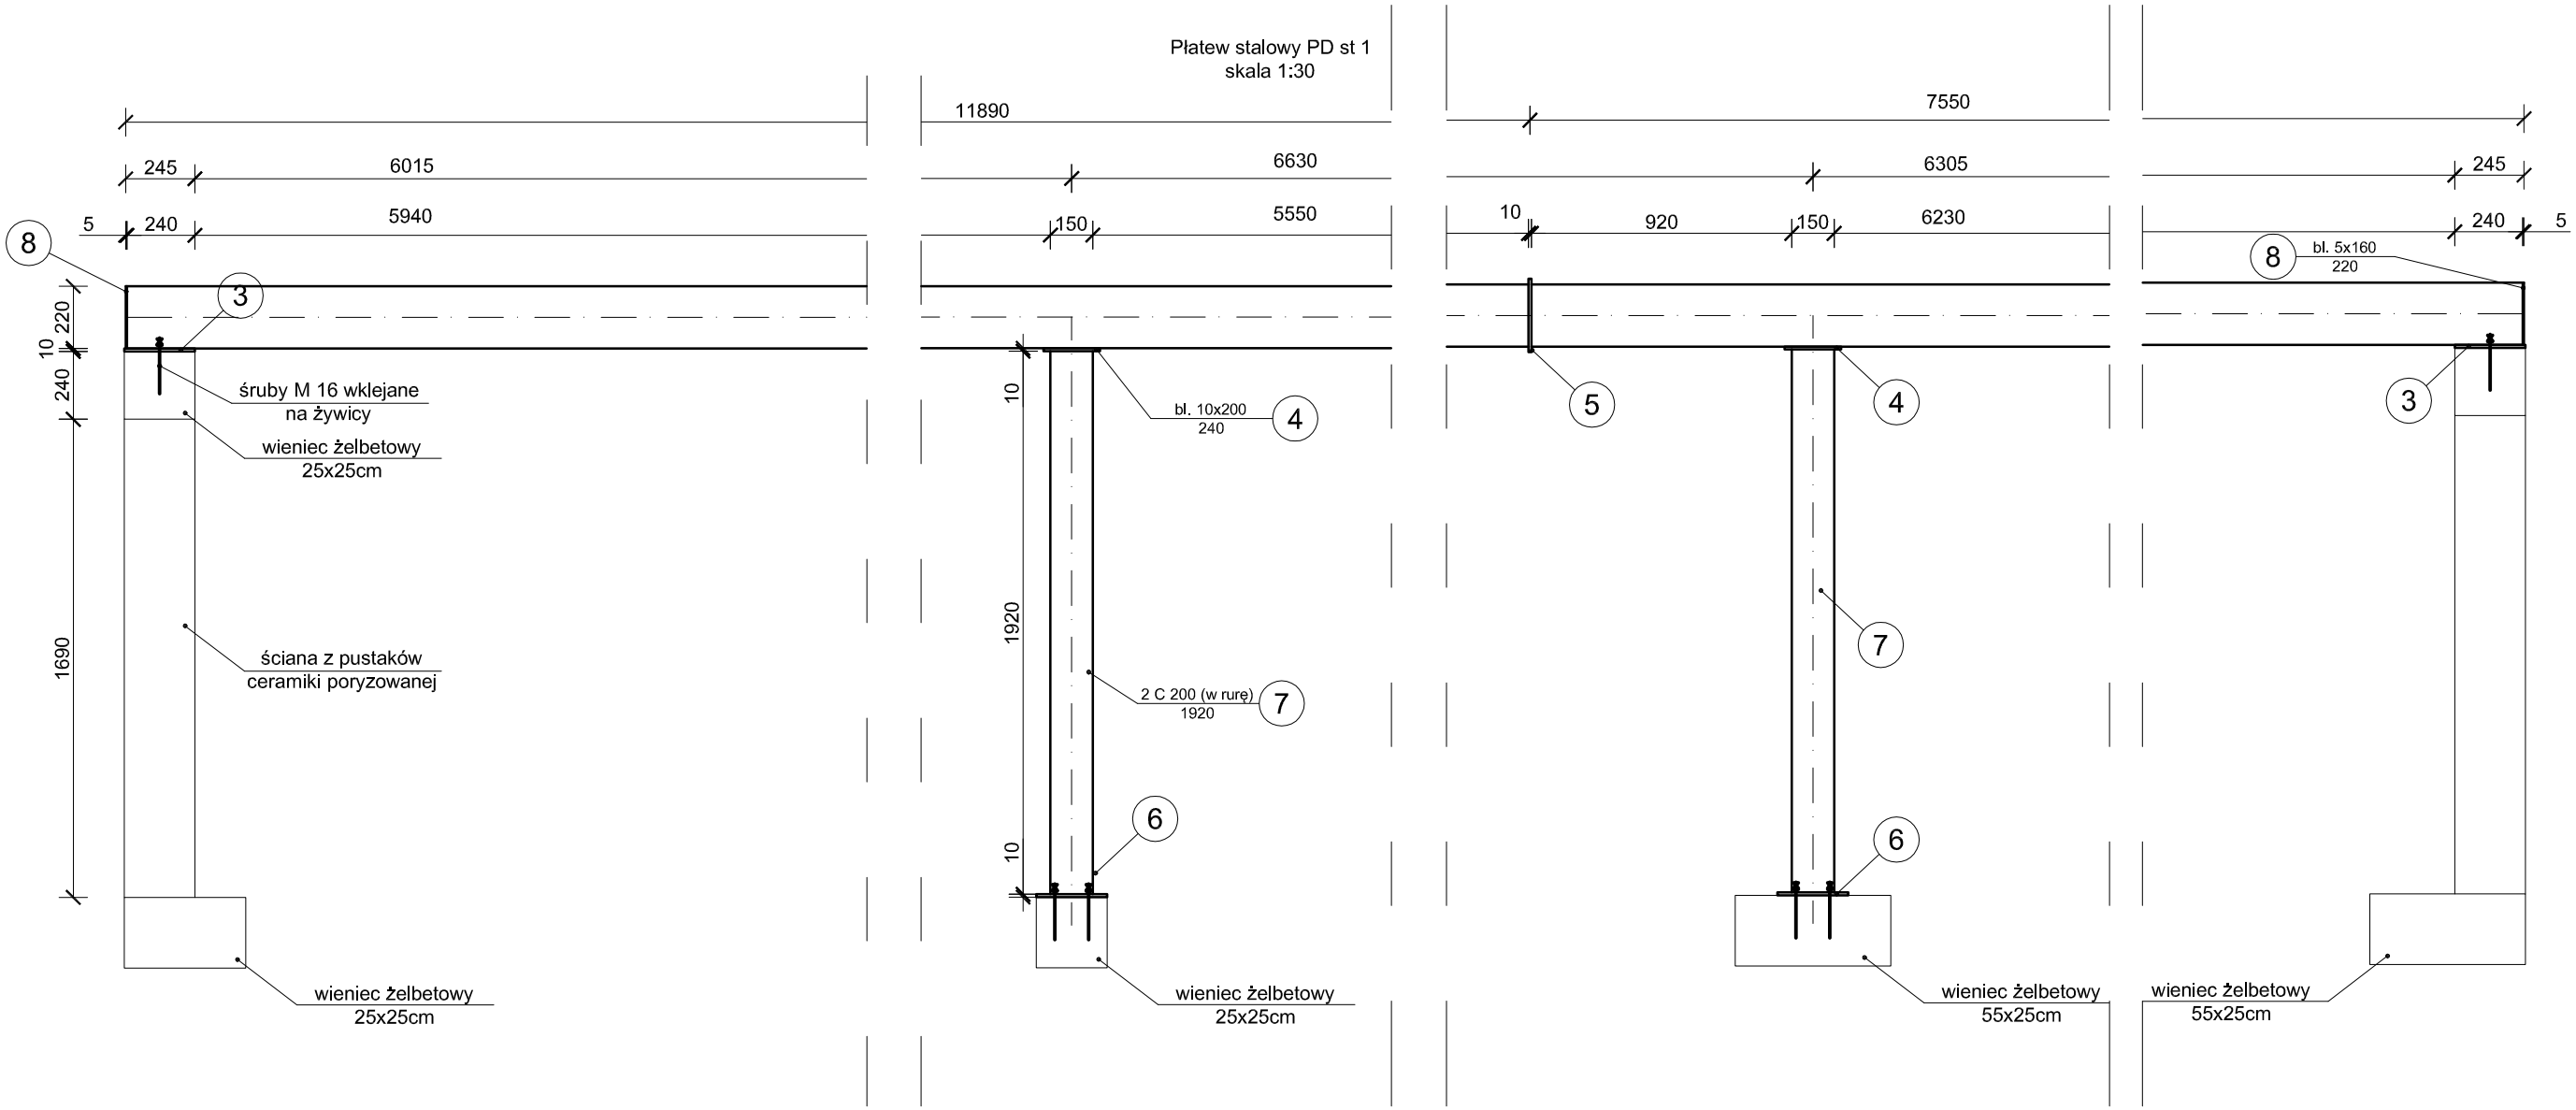

UWAGA:
1) Na płatwiach oprzeć podkonstrukcję pod kolektory słoneczne.
2) Pozostałe uwagi wg rysunku K-7-2 "Płatew stalowa PD st 1 - cd".

Płatew stalowa PD st 1
skala 1:50

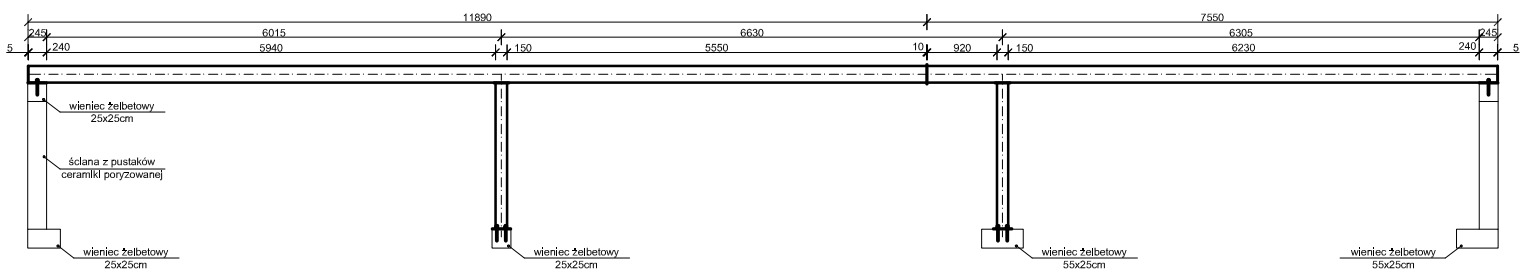

Temat: Płatew dachowa PD st 1	Projekt: PROJEKT BUDOWLANY PRZEBUDOWY I ROZBUDOWY PRZEDSZKOLA W PIERŚĆCU WRAZ Z INFRASTRUKTURĄ TOWARZYSZĄCĄ
Stadium: Projekt wykonawczy	Lokalizacja: ul. Skoczowska 73, Pierściec, działka nr 416/5
Branża: Konstrucje	inwestor: Gmina Skoczów. 43- 430 Skoczów Rynek 1
Rysunek nr: K-7 / Skala: 1:50 / 1:25	Projektant konstrukcji: mgr inż. Roman Stoś nr 49/91 / Sprawdzający konstrukcję: mgr inż. Roland Kalus nr 477/03/U/C
PRACOWNIA PROJEKTOWA mgr inż.arch. Bernard Łopacz ul. Środkowa 5,47-400 Racibórz www.archidom-racibórz.pl e-mail: archidom@wp.pl ARCHIDOM	Opracowanie: mgr inż. Piotr Niestrój / Data opracowania: 06.2016