Poz.	Zbrojenie		Kształt	Stal	Il. szt.
1	Ø16	l=420	420	A-III (34GS)	4
2	Ø12	l=425	425	A-III (34GS)	2
3	Ø8	l=109	20 30 20	A-0 (St0S)	23

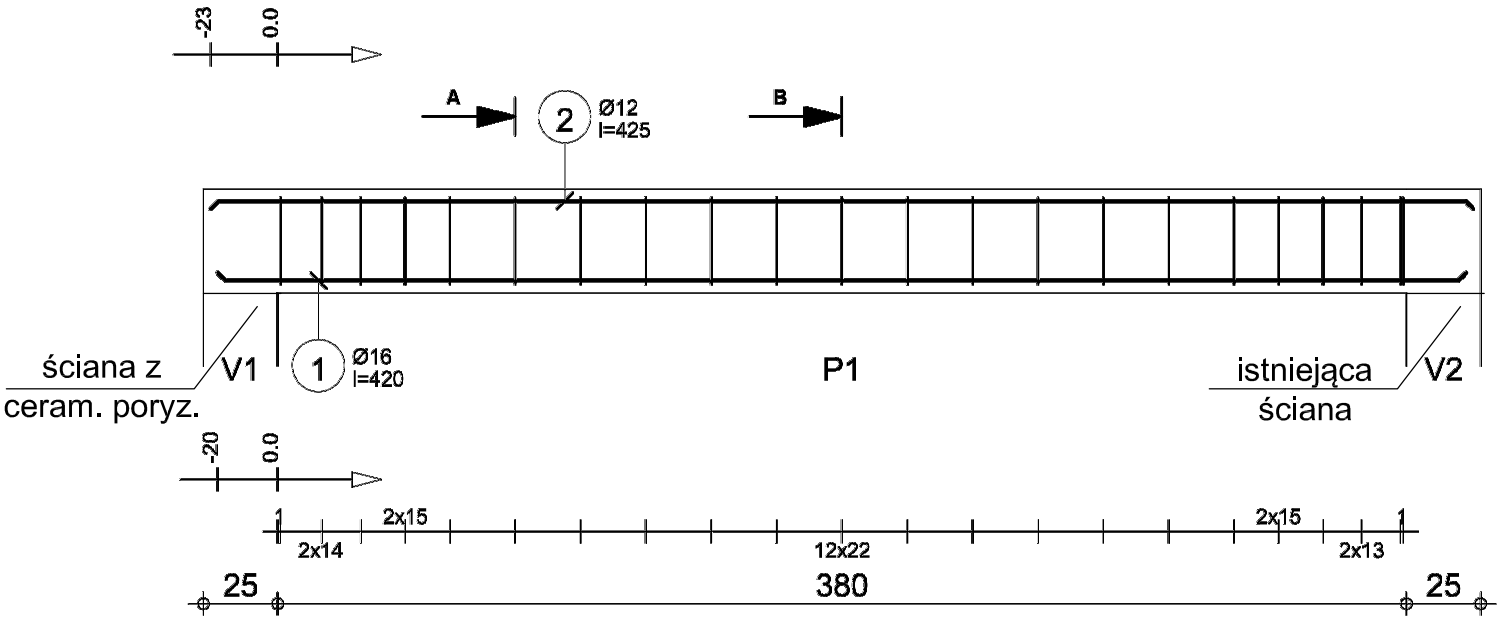

Zbrojenie belki B 5
1 szt.

Uwagi do rysunku znajdują się na rys. K-8 "Uwagi dotyczące wydruków komputerowych"

A-A

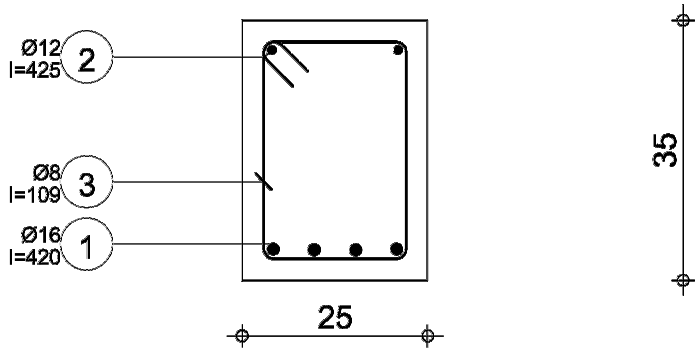

B-B

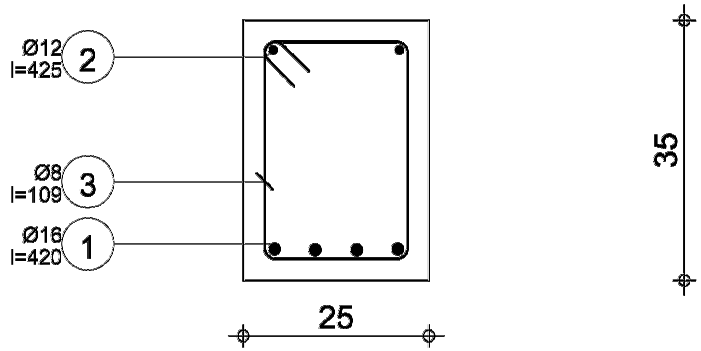

Temat: Zbrojenie belki B5	Projekt: PROJEKT BUDOWLANY PRZEBUDOWY I ROZBUDOWY PRZEDSZKOLA W PIERŚĆCU WRAZ Z INFRASTRUKTURĄ TOWARZYSZĄCĄ
Stadium: Projekt wykonawczy	Lokalizacja: ul. Skoczowska 73, Pierściec, dzlalka nr 416/5
Branża: Konstrucje	Inwestor: Gmina Skoczów. 43- 430 Skoczów Rynek 1
Rysunek nr: K-8-3 / Skala: 1:25	Projektant konstrukcji: mgr inż. Roman Stoś nr 49/91 / Sprawdzający konstrukcję: mgr inż. Roland Kalus nr 477/03/U/C
PRACOWNIA PROJEKTOWA mgr inż.arch. Bernard Łopacz ul. Środkowa 5,47-400 Racibórz www.archidom-racibórz.pl e-mail: archidom@wp.pl ARCHIDOM	Opracowanie: mgr inż. Piotr Niestrój / Data opracowania: 06.2016

Tel. Fax

Beton : B25 = 0.376 m3	Stal A-III (34GS) = 34.1 kg Stal A-0 (St0S) = 9.87 kg	
Otulina dolna 2.5 cm	Otulina górna 2.5 cm	Otulina boczna 2.5 cm
Gęstość = 117 kg/ m3 Pow. deskowania = 4.14 m2	Skala widoku 1:25 Skala przekroju 1:10	Strona 1/1

B 5 W01 25x35 01 Konstr 107

Przekrój 25x35