

ZAGOSPODAROWANIE TERENU

LEGENDA:
 Projektowana rozbudowa budynku SKALA 1:500
 Utwardzenie z kostki betonowej
 - ruch pieszy

Urządzenia zabawowe placu zabaw
 Utwardzenie z kostki betonowej
 - ruch kółkowy

Strefa ochronna linii średniego napięcia
 Hydrant zewnętrzny istniejący


Projektowany plot
 Rozbiórka istniejącego plotu
 Ogrodzenie placu zabaw

Projektowane drzewa niskie
 Granica opracowywanej działki
 Wejście do budynku

P-8 wydzielone miejsca postojowe 2,5x5m
 NP-1 wydzielone miejsce postojowe dla niepełnosprawnego 5x3,6m
 śm projektowane miejsce gromadzenia odpadów

Obszar oddziaływania znajduje się w całości na terenie opracowywanych działek
 Fundamenty urządzeń zabawowych zostały oddalone od wodociągu o 1,5m
 urządzenia zabawowe posadzone na nawierzchni z płyt bezpiecznych z możliwością fragmentarycznego demontażu

UWAGI OGÓLNE:
 1. Wszystkie prace wykonać zgodnie ze sztuką budowlaną, obowiązującymi normami oraz instrukcjami producentów.
 2. W razie wystąpienia problemów nie objętych opracowaniem należy skontaktować się z projektantem.
 3. Rozwiązania warsztatowe należy omówić z projektantem.
 4. Rzutny przekroje, rysunki szczegółowe opis techniczny oraz projekty branżowe należy rozpatrywać łącznie.
 5. Przed przystąpieniem do robót budowlanych należy sprawdzić wymiary i ilości na miejscu budowy.

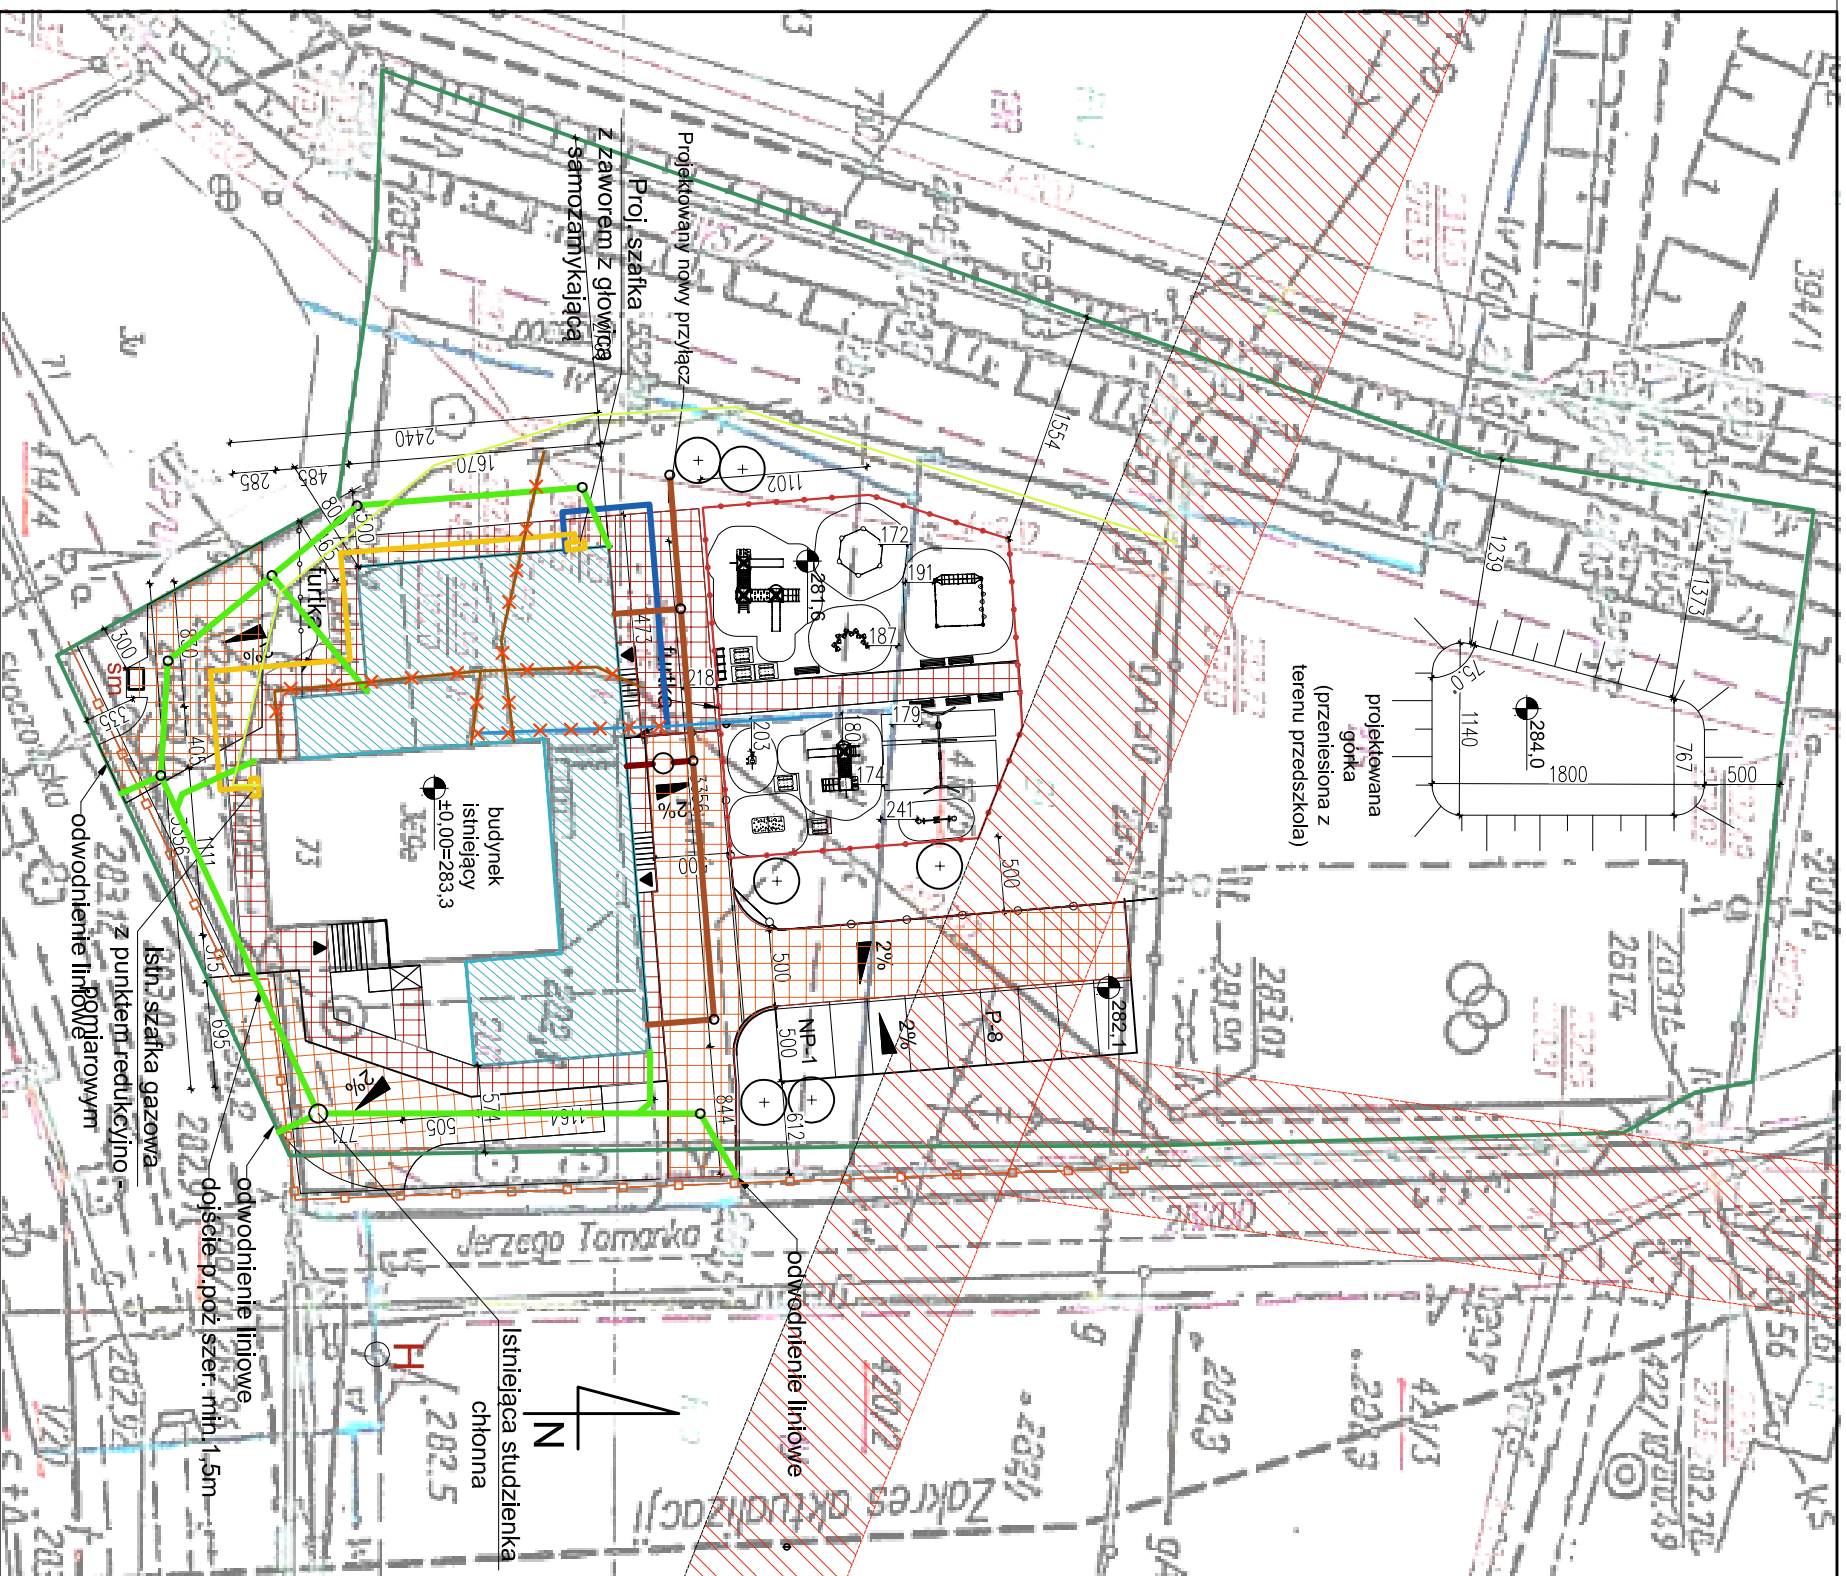

LEGENDA INSTALACJI:

- ISTNIEJĄCY PRZYŁĄCZ GAZU
- PROJEKTOWANA ZEWNĘTRZNA INSTALACJA GAZU
- ISTNIEJĄCY PRZYŁĄCZ WODOCIĄGOWY
- PROJEKTOWANA PRZEKŁADKA PRZYŁĄCZA WODOCIĄGOWEGO
- PROJEKTOWANY PRZYŁĄCZ KANALIZACJI SANITARNEJ
- PROJEKTOWANA INSTALACJA ZEWNĘTRZNA KANALIZACJI TECHNOLOGICZNEJ
- PROJEKTOWANA KANALIZACJA DESZCZOWA

Temat: ZAGOSPODAROWANIE TERENU		Projekt: PROJEKT BUDOWLANY PRZEBUDOWY I ROZBUDOWY PRZEDSZKOLA W PIERSZCIE WRAZ Z INFRASTRUKTURĄ TOWARZYSZĄCĄ	
Stadium: Projekt budowlany		Lokalizacja: ul. Skoczowska 73, Pierściec 43-430 nr działki: 416/5	
Branża: Zagospodarowanie terenu		Inwestor: Gmina Skoczów Rynek 1 43-430 Skoczów	
Rysunek nr: Z1 Skala: 1:500		Projektant: mgr inż. arch. Bernard Łopacz nr 171/91/OP	
PRACOWNIA PROJEKTOWA mgr inż. arch. Bernard Łopacz ul. Srodkowa 5, 47-400 Radbórz www.archidom-radborz.pl e-mail: archidom@wp.pl ARCHIDOM		Opracowanie: mgr inż. arch. Maciej Łopacz	
		Data opracowania: 06.2016	