
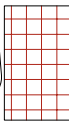
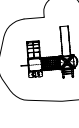




ZAGOSPODAROWANIE TERENU powierzchnie utwardzone

LEGENDA:

SKALA 1:250

-  Projektowana rozbudowa budynku
-  Utwardzenie z kostki betonowej - ruch pieszy
-  Urządzenia zabawowe placu zabaw
-  Utwardzenie z kostki betonowej - ruch kołowy
-  Projektowany plot





 Rozbierka istniejącego plotu

 drzewa do wycinki

 projektowane drzewa - Robinia


 projektowane drzewa - Świerk srebrzysty

Krawężniki:

-  krawężnik drogowy "D"
-  krawężnik drogowy "A"
-  krawężnik najazdowy "B"
-  obrzeże chodnikowe "C"

UWAGI OGÓLNE:

1. Wszystkie prace wykonać zgodnie ze sztuką budowlaną, obowiązującymi normami oraz instrukcjami producentów.
2. W razie wystąpienia problemów nie objętych opracowaniem należy skontaktować się z projektantem.
3. Rozwiązania warsztatowe należy omówić z projektantem.
4. Rzuty przekroje, rysunki szczegółowe opis techniczny oraz projekty branżowe należy rozpatrywać łącznie.
5. Przed przystąpieniem do robót budowlanych należy sprawdzić wymiary i ilości na miejscu budowy.

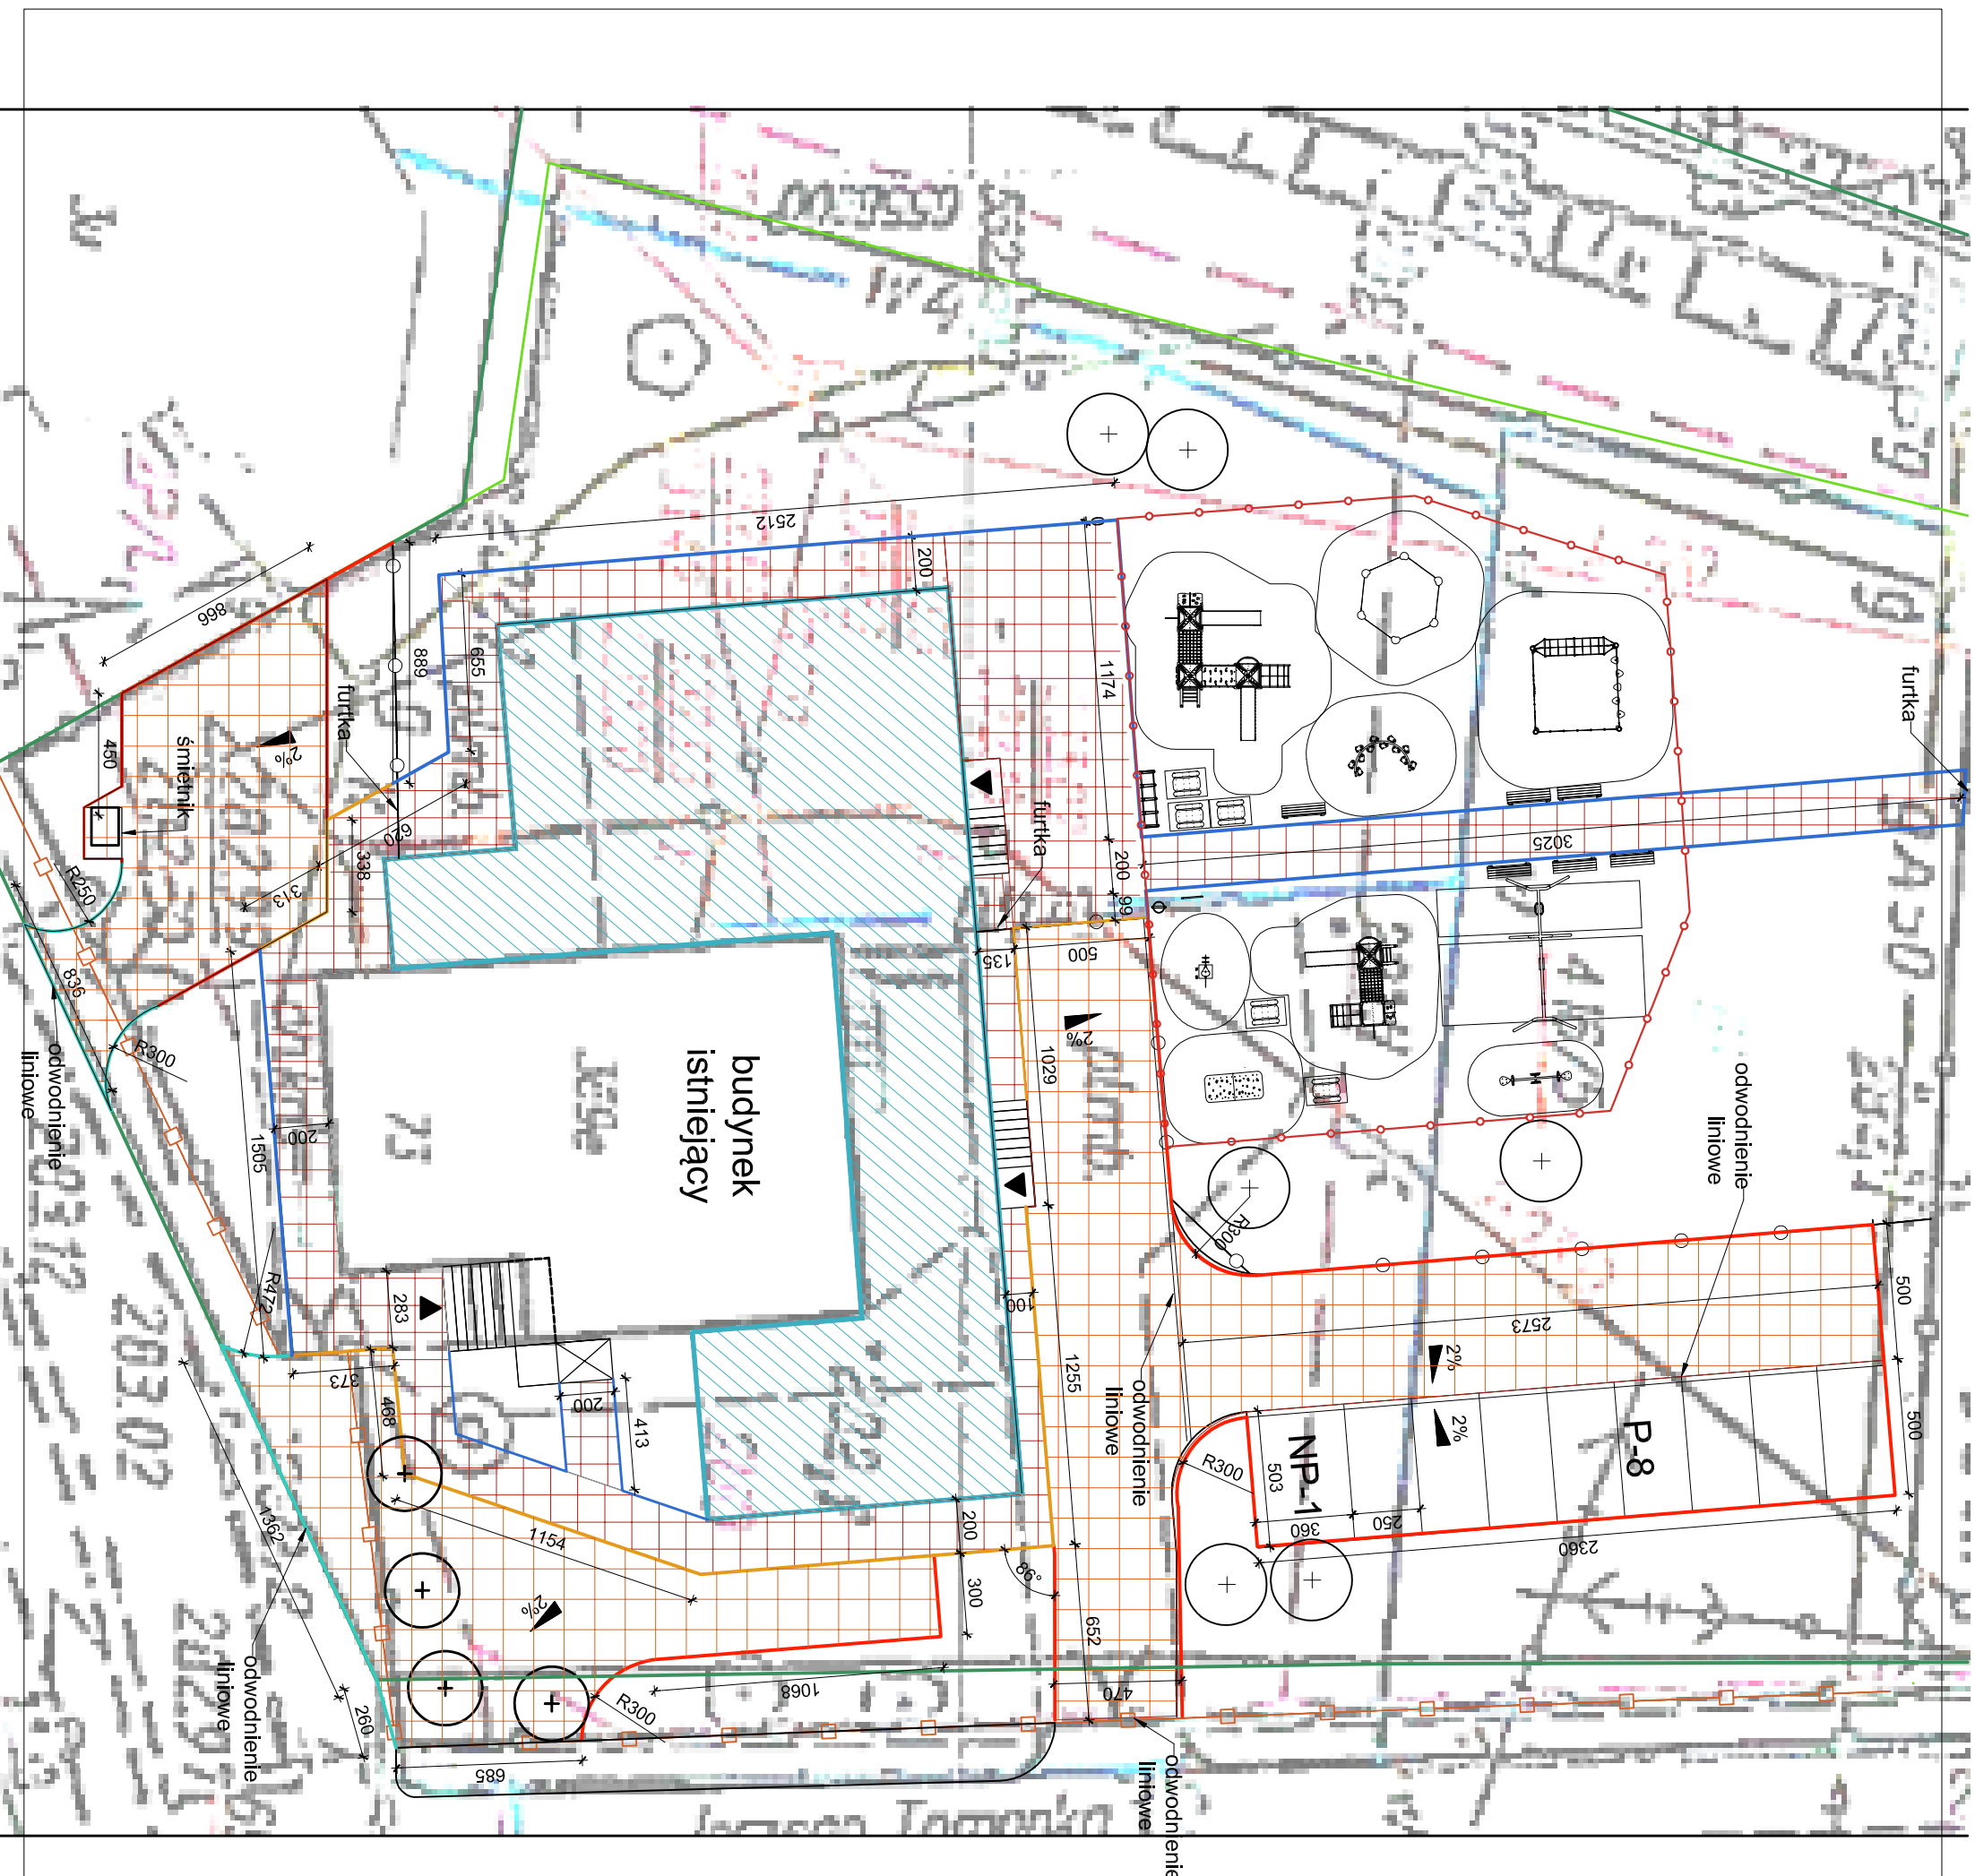

Temat: **PROJEKT BUDOWLANY PRZEBUDOWY I ROZBUDOWY PRZEDSZKOLA W PIERSŁCU WRAZ Z INFRASTRUKTURĄ TOWARZYSZĄCĄ**

Stadium: **projekt wykonawczy**

Lokalizacja: ul. Skoczowska 73, Pierściec 43-430
nr działki: 4/6/5


Branża: **Architektura**

inwestor: **Gmina Skoczów Rynek 1 43-430 Skoczów**

Rysunek nr: **ZW2** Skala: **1:250**

Projektant: mgr inż. arch. Bernard Łopacz nr 171/91/OP

PRACOWNIA PROJEKTOWA
mgr inż. arch. Bernard Łopacz
ul. Środkowa 5, 43-400 Radłów
www.archidom-raciborz.pl
e-mail: archidom@wp.pl

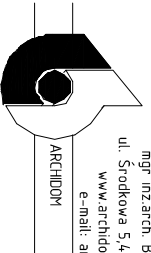

Opracowanie: mgr inż. arch. Maciej Łopacz
Data opracowania: 06.2016