


ZESTAWIENIE POWIERZCHNI [m <sup>2</sup> ]		
01	WIATROKAP	5,39
02	HOL	49,25
03	INTENDENTKA	8,81
04	SALA 1	58,0
05	SCHOWEK	5,92
06	ŁAZIENKA	13,18
07	SZATNIA	20,8
08	SALA 2	94,66
09	SCHOWEK	4,63
10	W.C. DLA NP	5,25
11	SALA 3	63,63
12	ŁAZIENKA	14,21
13	SCHOWEK	6,83
14	LOGGEDA	9,91
15	DYREKTOR	14,58
16	KORYTARZ	21,74
17	KUCHNIA	37,20
18	ZYMWAŁNIA	9,10
19	ROZDZIELNIA	4,81
20	MAGAZYN	5,74
21	KORYTARZ	15,19
22	MAGAZYN	4,39
23	JAJA + OBIER. WARSZYW	4,69
24	PMK. SDCJALNE	4,00
25	ŁAZIENKA	13,44
26	W.C.	4,37
27	KOTŁOWNIA	8,85
28	SCHOWEK ZEW.	8,96
29	W.C. ZEW.	4,86
30	PMK. SDCJALNE	10,00
31	PMIĘSZCZENIE SPRZĄTACZKI	1,19
	RAZEM	533,58

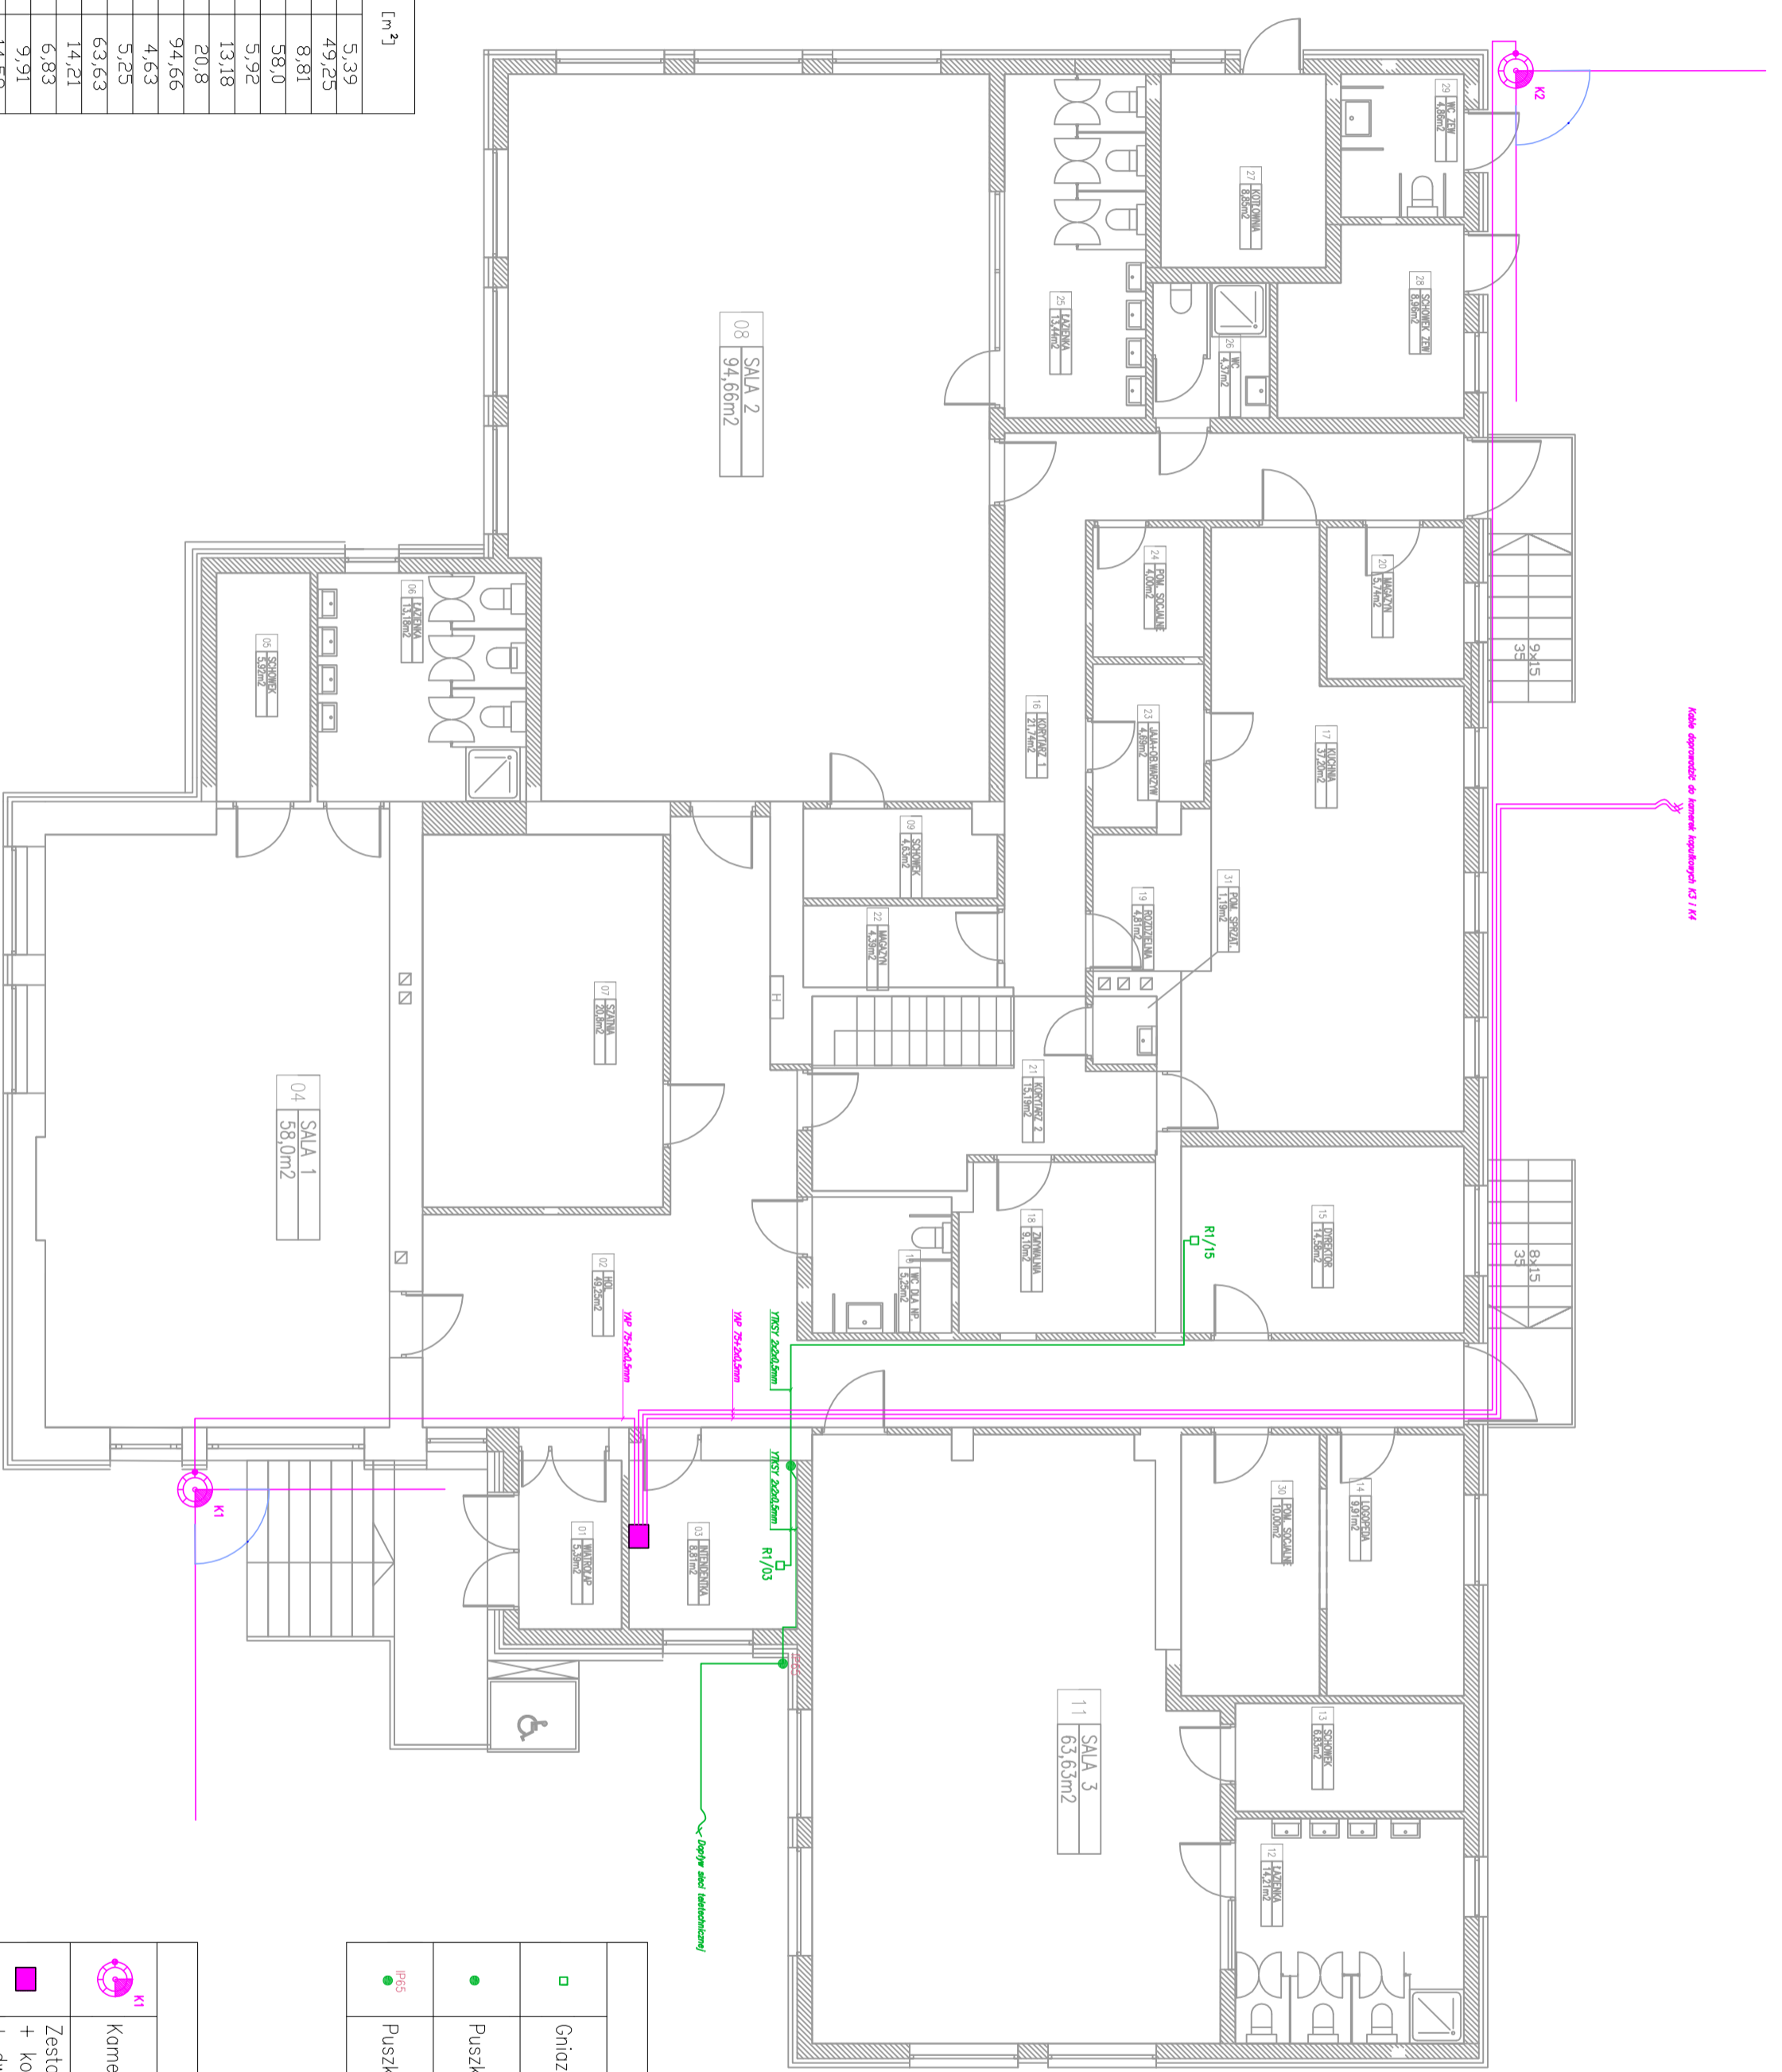


LEGENDA	
□	Gniazdo telefoniczne RJ11
●	Puszka instalacyjna oddzielna
● P65	Puszka instalacyjna oddzielna zewnętrzna IP65

LEGENDA	
K1	Kamera kopułkowa
■	Zestaw: rejestrator cyfrowy 4 kanałowy HDMI 1080p + komputer PC z oprogramowaniem dla 4 kamer + dwa HDD 3D D1 200 KIs + monitor LED 32".

**UWAGA!**  
Klauzula o stosowaniu materiałów zamiennych.  
Wszelkie nazwy własne produktów przywołane w zestawieniu materiałów służą określeniu pożądane standardu wykonania, określeniu właściwości i wymogów technicznych założeń w dokumentacji technicznej dla danych rozwiązań.

**UWAGA!**  
Wszystkie prace wykonać zgodnie ze sztuką oraz obowiązującymi normami i przepisami. W razie wystąpienia problemów nie objętych opracowaniem, należy skontaktować się z projektantem.

TITUL PROJEKTU	PROJEKT BUDOWLANI PRZEBUDOWY I ROZBUDOWY PRZEDSIĘWZIĄ W PIĘRSŁCU	OPRACOWANIE :	KAZIMIERZ KABRNEC	PRACOWNIA PROJEKTOWA „ARCHIDOM”	BRANŻA	ELEKTRYCZNA
TITUL RYSUNKU	PLAN INSTALACJI TELEFONICZNEJ ORAZ INSTALACJI MONITORINGU CCTV	OPRACOWANIE :	KAZIMIERZ KABRNEC	PRACOWNIA PROJEKTOWA „ARCHIDOM”	RYS. NR:	E-08
ADRES INWESTYCJA	42-430 PIĘRSŁEC, UL. SPOCZYNKOWA 73	OPRACOWANIE :	KAZIMIERZ KABRNEC	PRACOWNIA PROJEKTOWA „ARCHIDOM”	DATA:	06.2016
ADRES INWESTYCJA	02-816 410/3	OPRACOWANIE :	KAZIMIERZ KABRNEC	PRACOWNIA PROJEKTOWA „ARCHIDOM”	STR. NR:	
INWESTOR	GMAA SPOCZYNKOWA PRZEDSIĘWZIĄ W PIĘRSŁCU	OPRACOWANIE :	KAZIMIERZ KABRNEC	PRACOWNIA PROJEKTOWA „ARCHIDOM”	SKALA:	1:100

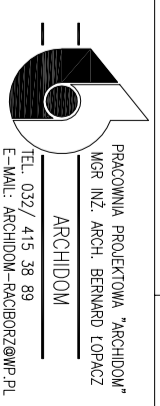

PRACOWNIA PROJEKTOWA „ARCHIDOM”  
MIEJ. NR. ARCH. BERNARD LOPACZ  
ARCHIDOM  
