


Nr obwodu	Nazwa	Moc [kW]	Typ przewodu	Przekrój mm ²
28	Zasilanie centrali kuchennej	0,8	YDY	3x2,5
29	Zasilanie istniejących obwodów w kuchni	2,0	YDY	3x2,5
30	Zasilanie istniejących obwodów w kuchni	2,0	YDY	3x2,5
31	Zasilanie istniejących obwodów w kuchni	1,0	YDY	3x1,5
32	Zasilanie istniejących obwodów w kuchni	1,0	YDY	3x1,5
33	Zasilanie pompy i centrali w kuchni	1,5	YDY	3x2,5
34	Gniazdo 3-faz. 16A w kuchni	2,0	YDY	5x2,5
35	Gniazdo 3-faz. 16A w kuchni	2,0	YDY	5x2,5
36	Zasilanie platformy	2,0	YDY	5x2,5
37	Oświetlenie zewnętrzne	1,0	YDY	5x4
-	REZERWA	-	-	-
-	REZERWA	-	-	-

UKŁAD TN-S
SAMOCZYNNIE WYŁĄCZENIE ZASILANIA


Rozdzielnica wępkowa IP40
5x24 120 moduły 670x995
drzwi metalowe zamknięte na klucz.

UWAGA!
Klauzula o stosowaniu materiałów zamiennych.
Wszelkie nazwy własne produktów przywołane w zestawieniu materiałów służą określeniu pożądanego standardu wykonania, określeniu właściwości i wymogów technicznych założonych w dokumentacji technicznej dla danych rozwiązań.

Tytuł projektu	PROJEKT BUDOWLANY PRZEBUDOWY I ROZBUDOWY PRZEDSZKOLA W PIERSZCŃCU	OPRACOWANIE :	KAZIMIERZ KUBIENIENIC	PODPIS	BRANŻA: ELEKTRYCZNA
Tytuł rysunku	TABLICA BEZPIECZNIKOWA TB2 cz.3				RYS. NR: E-15
Adres inwestycji	43-430 PIERSZCIEC, UL. SKOJCZOWSKA 73				DATA: 06.2016
Inwestor	GMINA SKOJCZÓW RMNEK 1, 43-430 SKOJCZÓW				STR. NR:
					SKALA 1:100

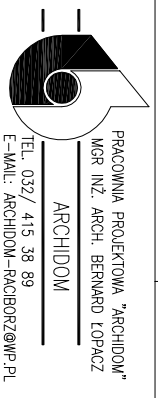

PRACOWNIA PROJEKTOWA "ARCHIDOM"
MGR INŻ. ARCH. BERNARD ŁOPACZ
ARCHIDOM
TEL. 032/ 415 38 89
E-MAIL: ARCHIDOM-RAJOBORC@WP.PL

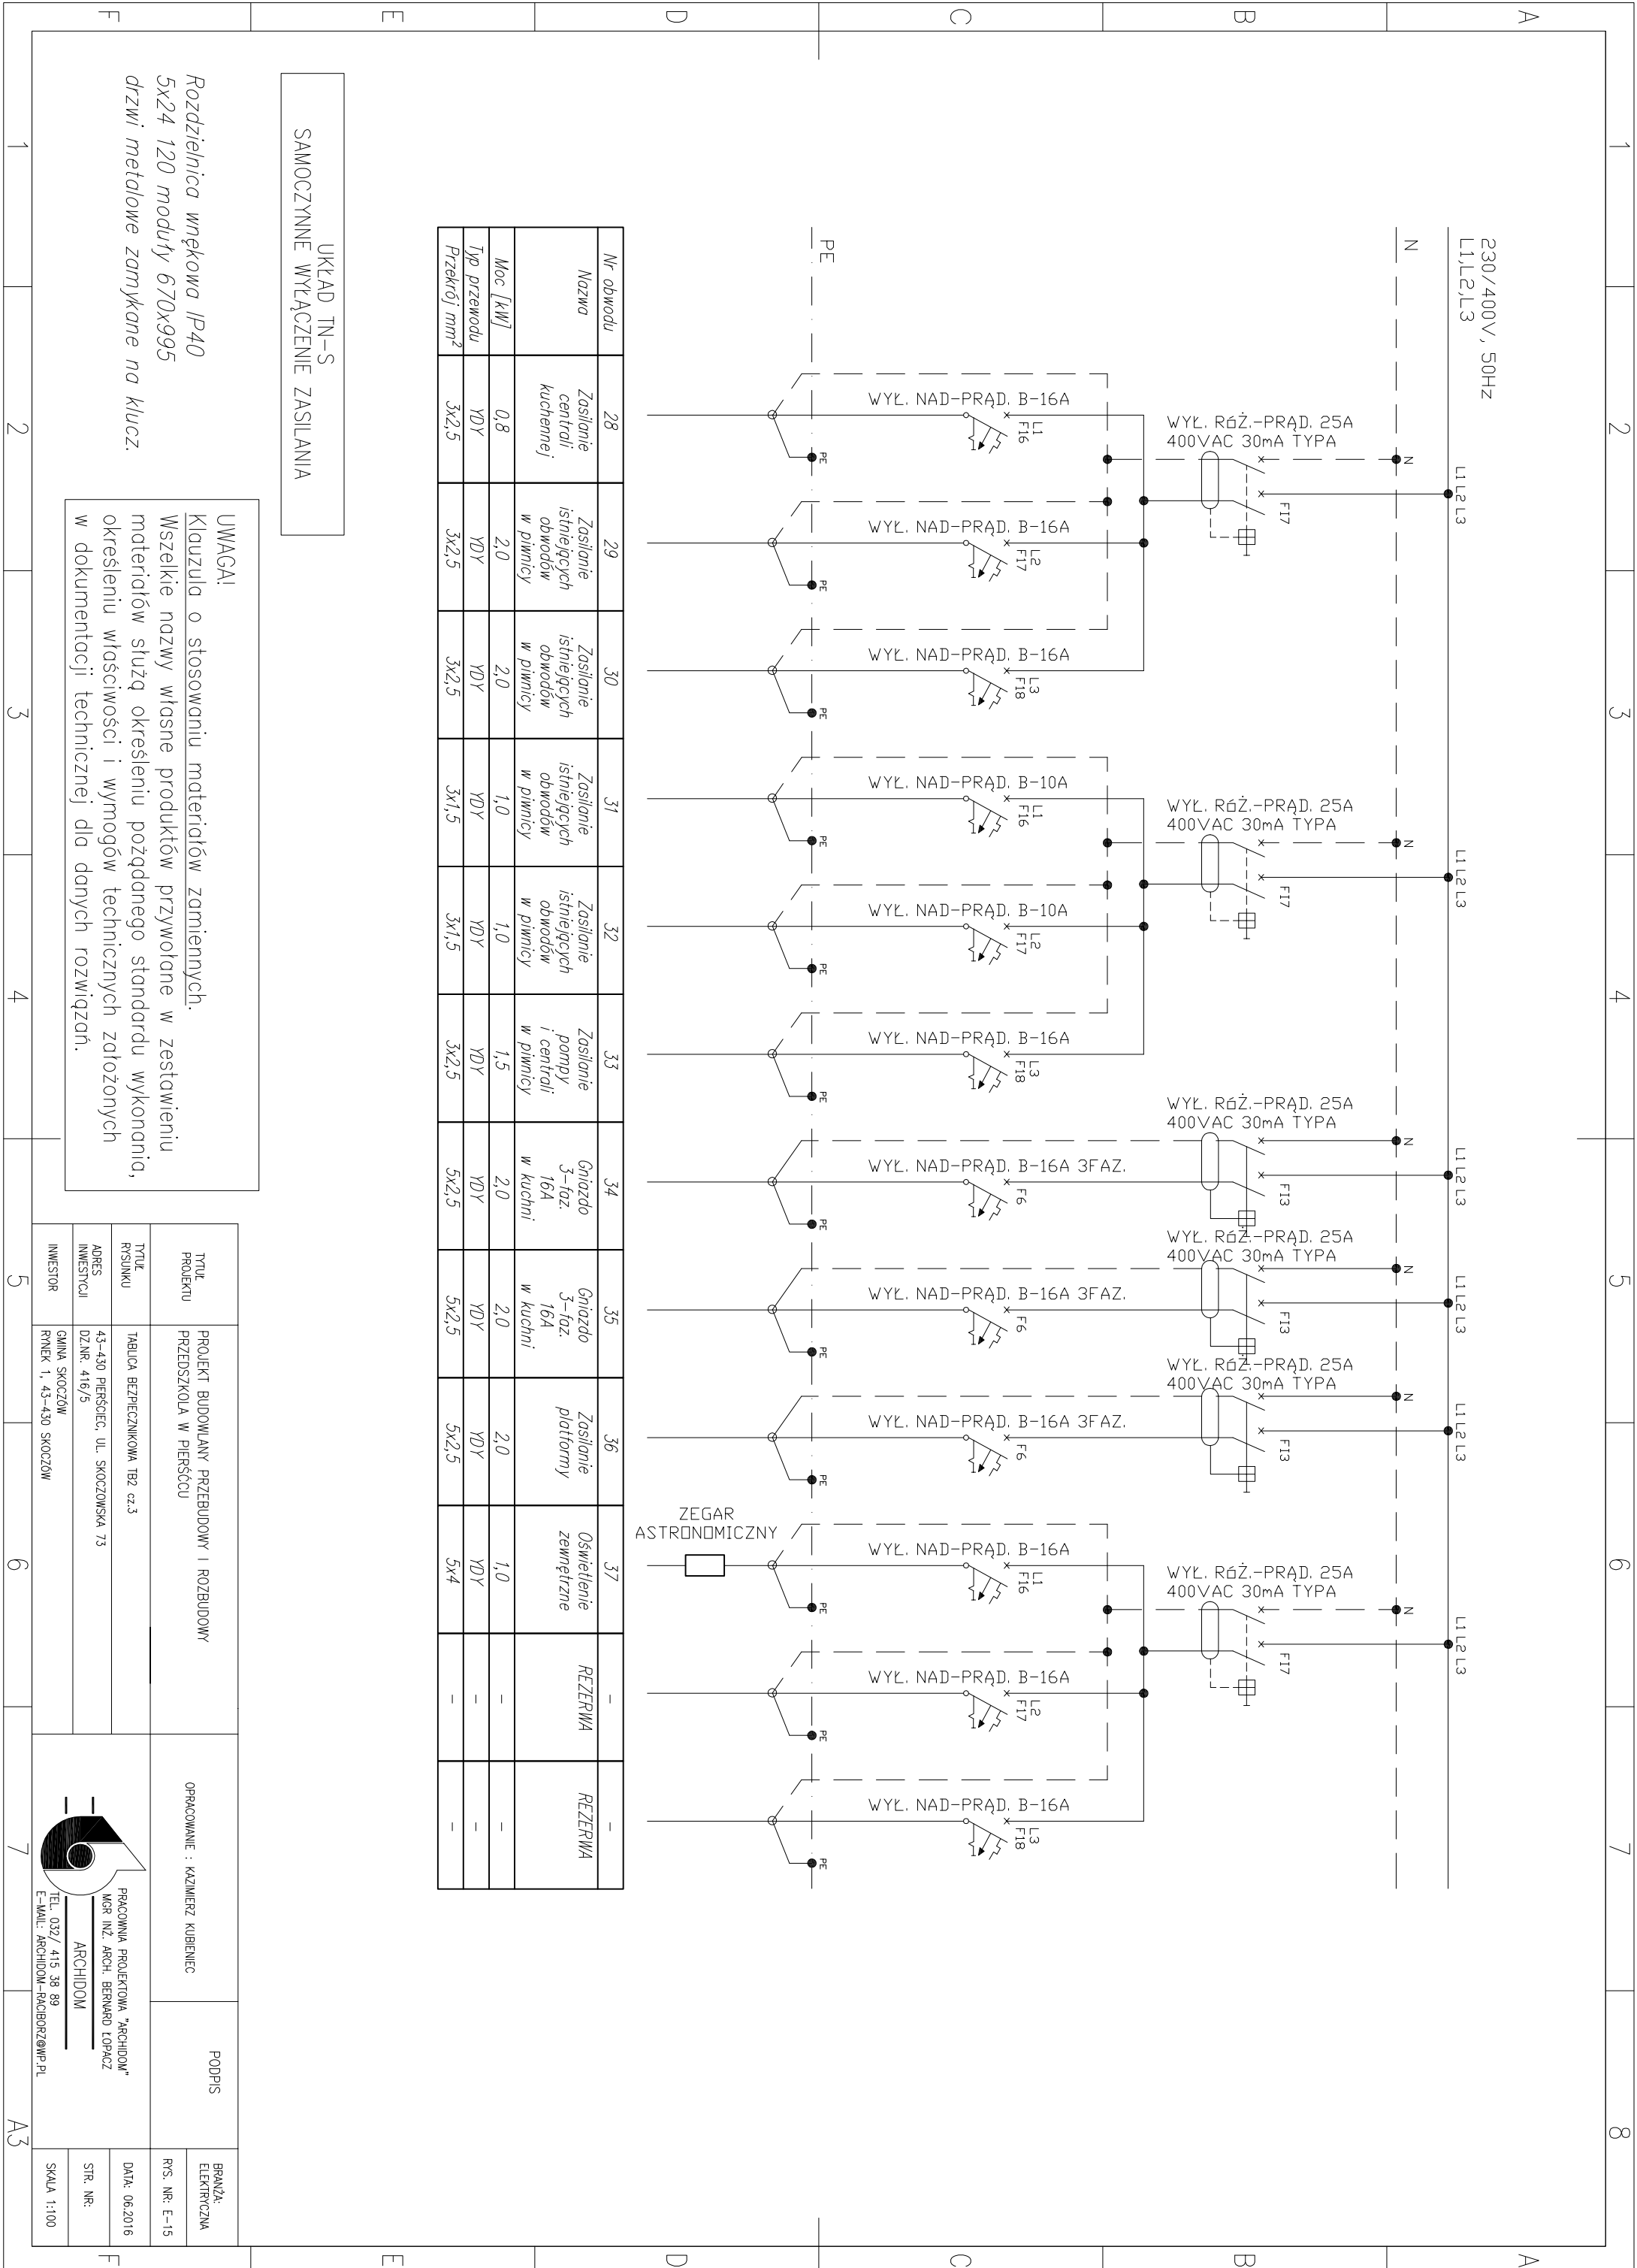

A3